

DO INRICHTINGSPLAN

Danninge Erve Zuid II

Nijeveen, Gemeente Meppel

NOVEMBER 2020

M A A N
STEDENBOUW · BEELDDE KUNST · LANDSCHAP ARCHITECTUUR

m meppel.nl

PLANKAART



Het tweede deel van Danninge Erve Zuid begint vorm te krijgen. Aan de zuidkant zijn al een aantal woningen gebouwd, het is nu tijd om de openbare ruimte in te richten.

Centraal in het plan ligt de Ryge, een dorps straatje dat wordt uitgevoerd in een mooie klinkerverharding. Aan de westzijde van de Ryge ligt een rabatstrook welke gebruikt kan worden voor een wandeling, om de container op te stellen of incidenteel te parkeren.

Aan de Ryge liggen de parkeerhoven die alle drie een andere uitstraling hebben door verschillende soorten hagen en bomen toe te passen. Een bijzondere boom markeert de overgang van de Ryge naar de parkeerhoven.

Middenin de wijk ligt de groene wig, waar doorheen het fietspad loopt. De groene wig is voorzien van een speelplek en wordt omzoomd door een diverse beplanting. Welke in elk seizoen aantrekkelijk is.

Aan de noordzijde ligt de parkzone waar in de toekomst samen met de buurt een ontwerp voor gemaakt wordt. Denk hier aan bijvoorbeeld een speel- en ontmoetingsplek en een trapveld.

VERHARDING



BEPLANTING



HAGEN PARKEERPLEIN NOORD

- Blokhaag meidoorn - *Crataegus monogyna*
Aanplanten in driehoeksverband

HAGEN PARKEERPLEIN MIDDEN

- Veldesdoorn - *Acer campestre*
Aanplanten in driehoeksverband

HAGEN PARKEERPLEIN ZUID

- Liguster - *Ligustrum ovalifolium*
Aanplanten in driehoeksverband

HAGEN LANGS KAVELS

- Haagbeuk - *Carpinus betulus*
Aanplanten in driehoeksverband

HEESTERS

- Mix van 5 verschillende heesters:
Sneeuwbes - *Symphoricarpos chenaultii* 'Hancock'
Weigela - *Diervilla 'Sessilifolia'*
Spierstruik - *Spiraea japonica 'Genpei'*
Spierstruik - *Spiraea japonica 'Anthony Waterer'*
Hertshooi - *Hypericum 'RED GEM'*

- Pavement roos mix - roze/wit rood

- Meidoornstruik - *Crataegus monogyna*

- Chinees klokje - *Forsythia intermedia 'Spectabilis'*

- Gele kornoelje - *Cornus mas*

GRASSEN

- Gazon Speelgras

- Hoog bloemrijk gras (G1 Cruydhoeck)

- Bloemrijke oever (G3 Cruydhoeck)

- Laag bloemrijk gras (staygreen 1 Advanta + 10% G1 bijmengen) strook 1m langs pad

SPEELPLEK

- S Speelplek, nader in te richten met nieuwe bewoners

- S* Speel- of ontmoetingsplek, nader in te richten met nieuwe bewoners

BOMEN



- AcE** Acer campestre 'Elsrijk' - veldesdoorn
- Ac** Alnus cordata - hartvormige els
- Ag** Alnus glutinosa - zwarte els (houtwal/hakhout)
- Al** Amelanchier lamarckii - krentenboompje
- Bp** Betula pendula - ruwe berk
- CsG** Castanea sativa 'Glabra' - tamme kastanje
- Jg** Juglans nigra - notenboom
- LsS** Liquidambar styraciflua 'Slender silhouette' - amberboom
- Lt** Liriodendron tulipifera - tulpenboom
- Pa** Prunus avium - zoete kers
- PaP** Prunus avium 'Plena' - zoete kers
- SaL** Salix alba 'Liempde' - schietwilg
- Sd** Sorbus 'Dodong' - lijsterbes
- Td** Taxodium distichum - moerascypres
- TcB** Tilia cordata 'Bohlje' - winterlinde
- TpD** Tilia x platyphyllos 'Delft' - linde
- FRUITBOMEN WEIDELINT/ ENTREE NOORD**
- MdG** Malus domestica 'Groninger kroon' - appelboom
- PaE** Prunus avium 'Early Rivers' - kersenboom
- PdR** Prunus domestica 'Reine Claude' - pruimenboom
- PcG** Pyrus communis 'Gieser Wildeman' - perenboom

VERLICHTING



Mast 6m hoog, enkele uithouder h.o.h. 35m



Mast 4m hoog, paaltop h.o.h. 28m

AFVAL



KUNSTWERKEN



 Duiker

 Brug

PLANKAART NOORD



Het noordelijke parkeerhof is ruim opgezet. Groene meidoornhagen omzomen het parkeren om deze vanuit huis een beetje aan het oog te onttrekken. Tussen de erfgrans en de haag loopt het wandelpad om bij de voordeur te komen. Ook is deze steeds verbonden met de Ryge, zodat er een ommetje gemaakt kan worden.

De bomen zijn verschillend in vorm en maat. Aan de noordzijde staan wat kleinere bomen (meelbessen) welke zorgen voor een groen beeld, maar waar ook de zon gemakkelijk overheen schijnt. Op deze manier blijven de zonnepanelen (op de daken) zoveel mogelijk vrij van schaduw. In de herfst geven de meelbessen een prachtige rode herfstkleur.

Om het parkeerhof aan de Ryge te markeren staan er ook een aantal wat grotere bomen zoals linde en berk.

Voor de bestrating is een gebakken klinker gekozen die past bij de uitstraling van Nijeveen. De klinkers op het plein zijn roodbruin met af en toe een geel/oranje steen om het geheel speels te houden. Langs de Ryge ligt een rabatstrook van bonte klinkers, waar incidenteel geparkeerd kan worden, maar waar ook de containers worden opgehaald.

De groene wig wordt een doorgaande verbinding voor wandelaars en fietsers van de nieuwbouw naar het bestaande deel van Danninge Erve Zuid. In de groene wig komt ook ruimte voor een speelplek (nader in te vullen in overleg met nieuwe bewoners).

VERHARDING NOORD



RIJBAAN

Dikformaat bestaand: Alems bont Rodruza hergebruik

RABATSTROOK EN OPRIT

Dikformaat Wienerberger Auraton DF bruin/rood/oranje/geel bont, elleboogverband

PARKEERPLEIN

50% Wienerberger Ravenna DF +
50% Wienerberger Auraton DF MIX

PARKEERVAKKEN PLEIN

Omlijsting vak: Wienerberger Ravenna DF

Parkeervakken: Wienerberger Antraton dikformaat donkerbruin, elleboogverband

FIETSPAD

Dikformaat Wienerberger Auraton DF bruin/rood/oranje/geel bont, elleboogverband




VERHARDINGEN

RIJBAAN



PARKEERPHOF

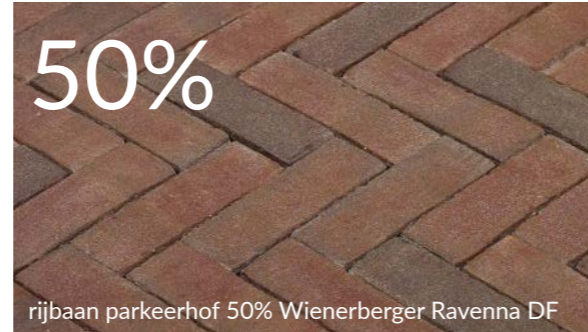


FIETSPAD



OPSLUITBAND



RABATSTROOK


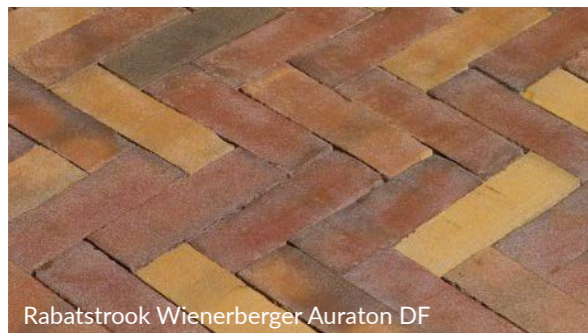


+





PRINCIPEPROFIEL RYGE

1:50 A3

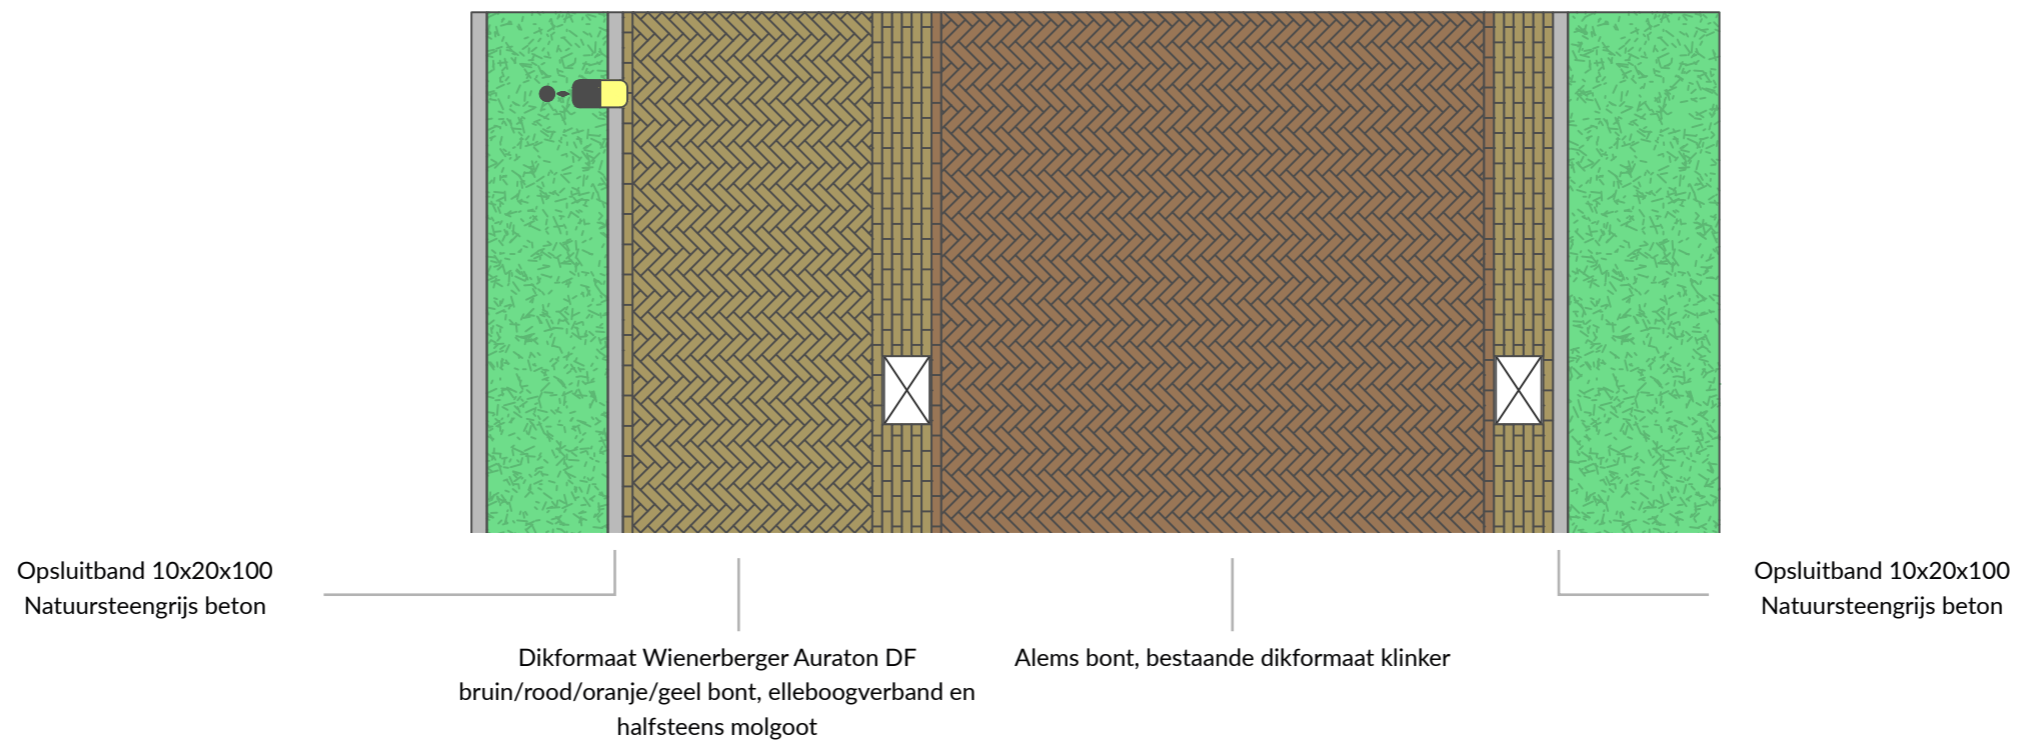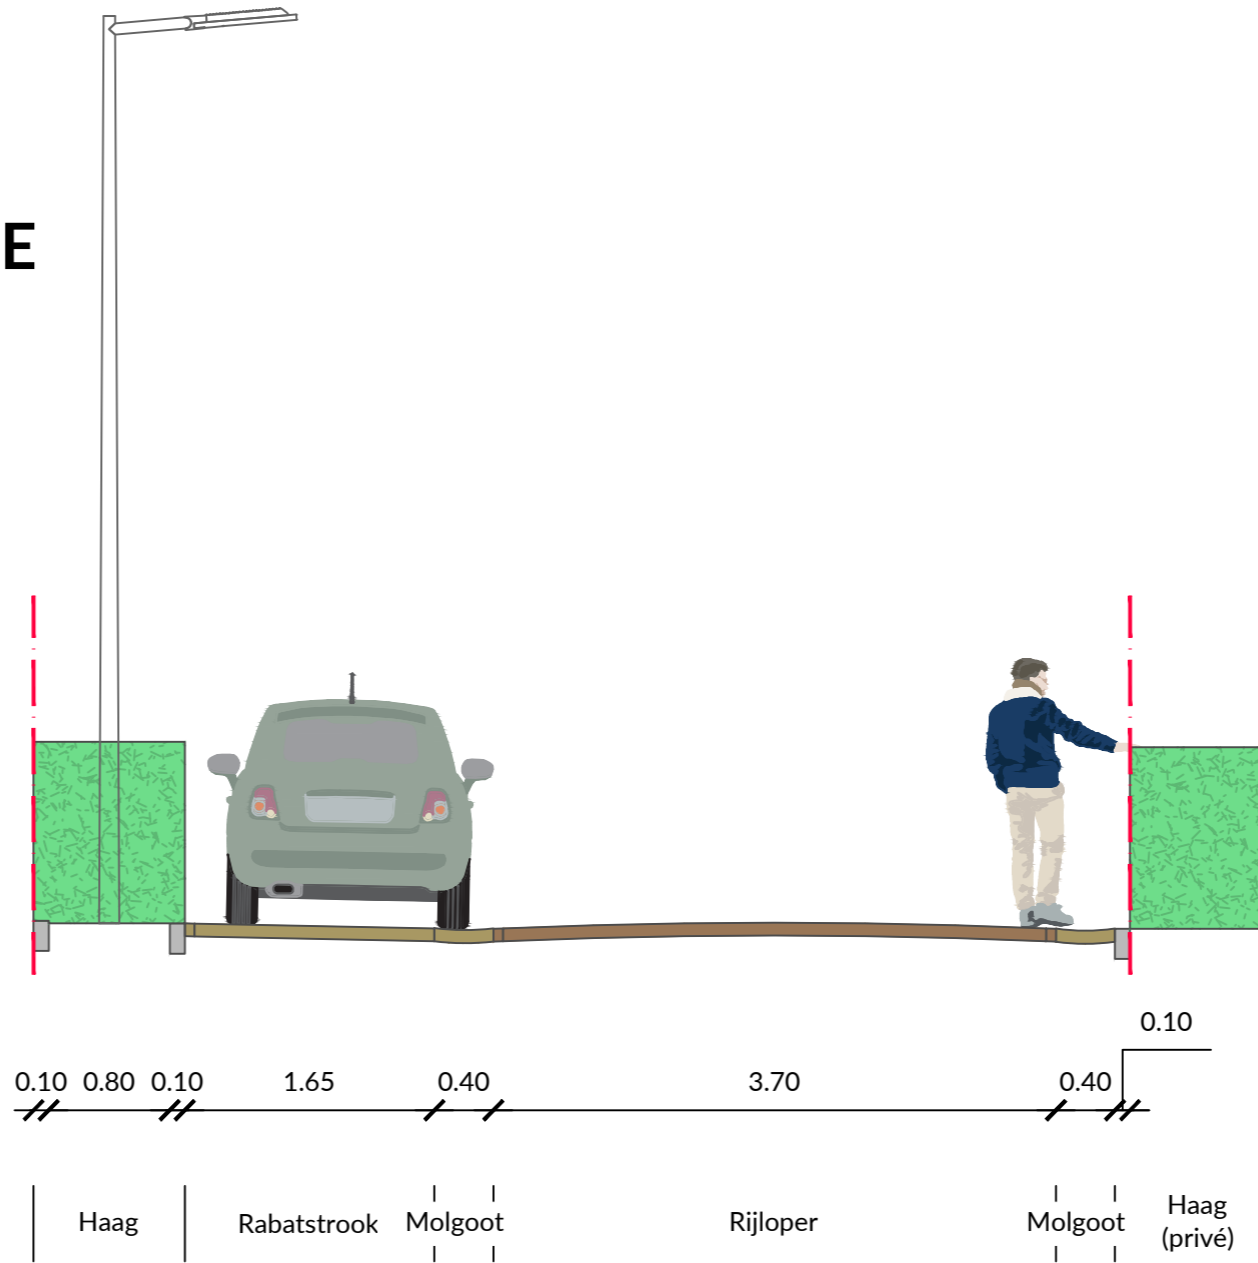

PRINCIPEPROFIEL RYGE MET OPRIT

1:50 A3

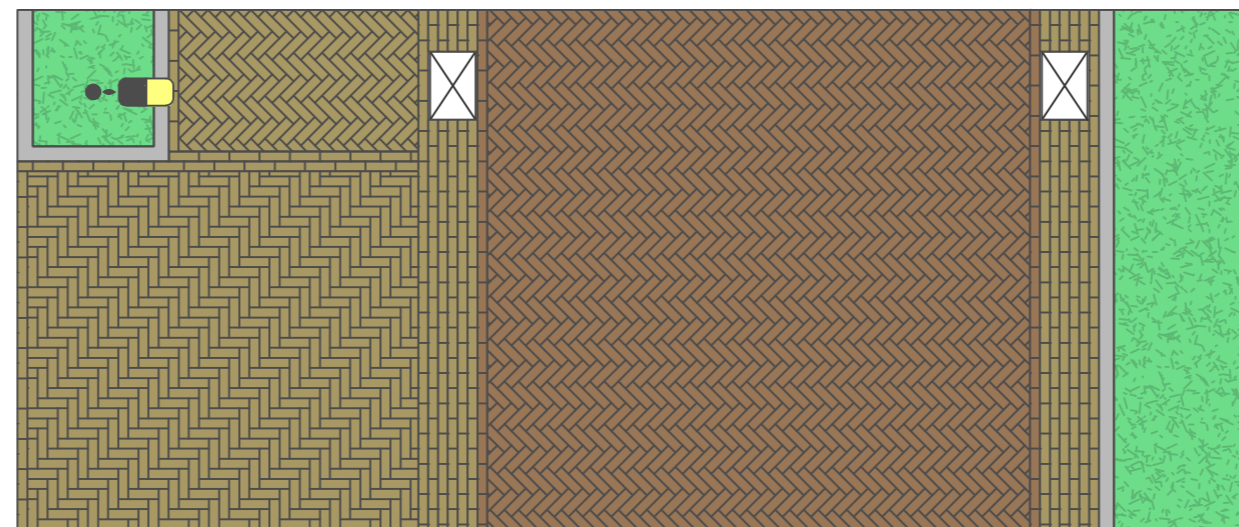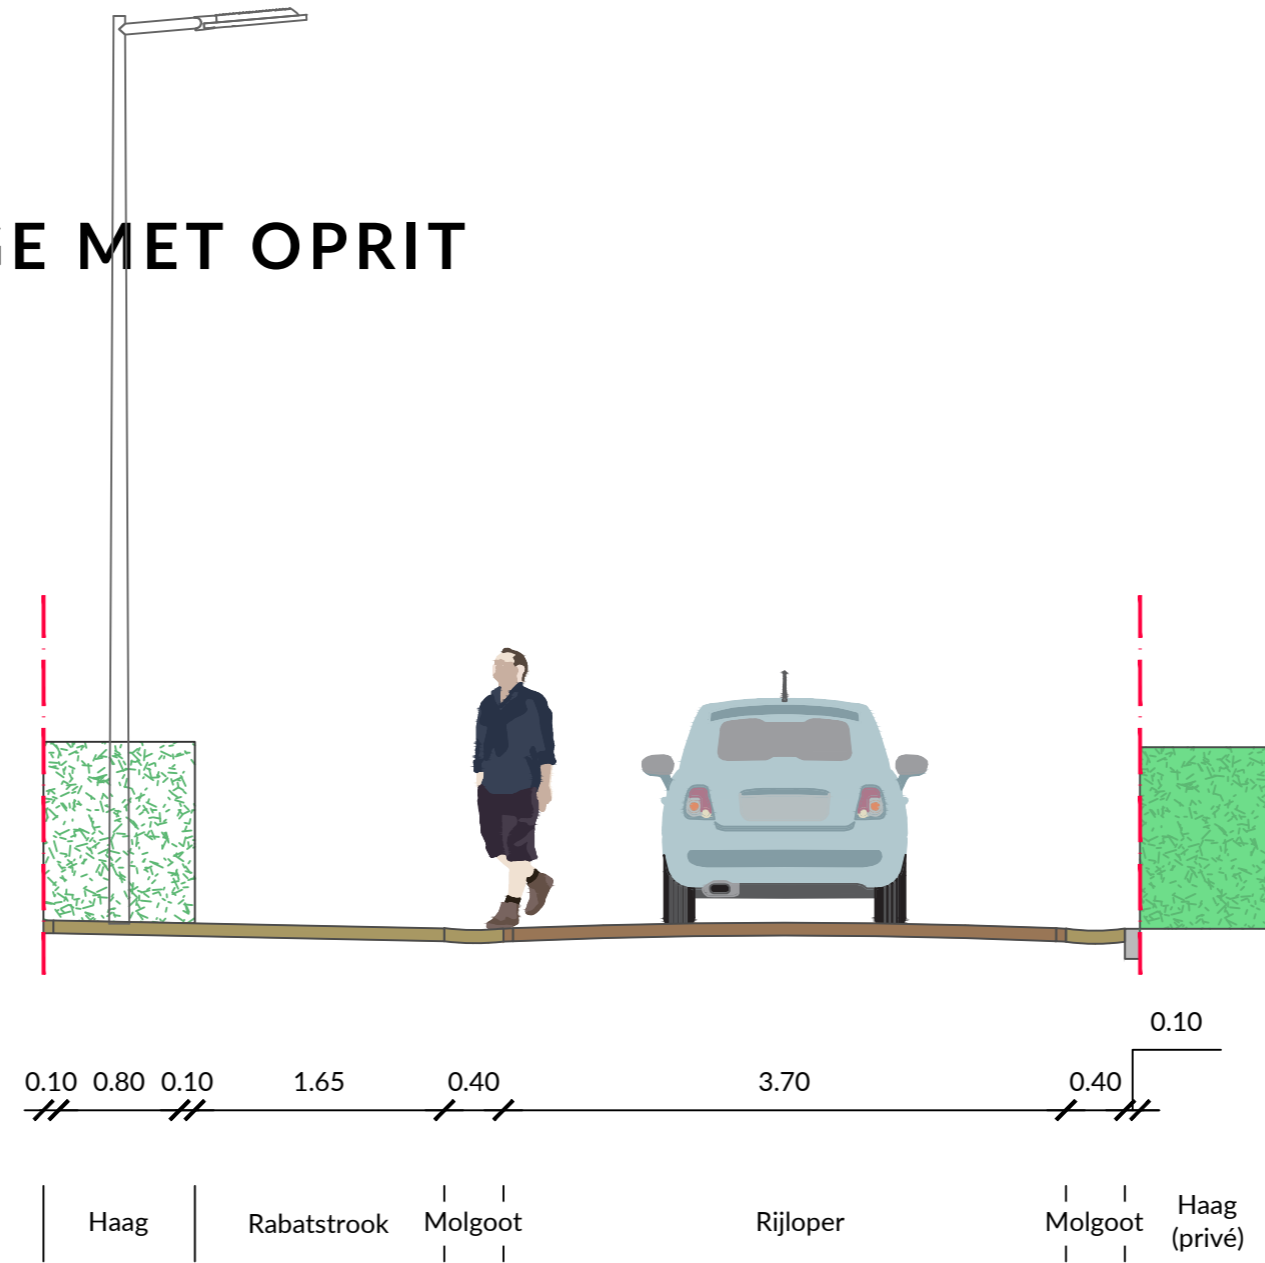

Opsluitband 10x20x100
Natuursteengrijs beton

Dikformaat Wienerberger Auraton DF
bruin/rood/oranje/geel bont, elleboogverband en
halfsteens molgoot

Alems bont, bestaande dikformaat klinker

Opsluitband 10x20x100
Natuursteengrijs beton

BEPLANTING NOORD



HAGEN PARKEERPLEIN

- Blokhaag meidoorn - *Crataegus monogyna*
Aanplanten in driehoeksverband

HAGEN LANGS KAVELS

- Haagbeuk - *Carpinus betulus*
Aanplanten in driehoeksverband

HEESTERS

- Mix van 5 verschillende heesters:
Sneeuwbes - *Symphoricarpos chenaultii* 'Hancock'
Weigela - *Diervilla 'Sessilifolia'*
Spierstruik - *Spiraea japonica 'Genpei'*
Spierstruik - *Spiraea japonica 'Anthony Waterer'*
Hertshooi - *Hypericum 'RED GEM'*

- Meidoornstruik - *Crataegus monogyna*

- Chinees klokje - *Forsythia intermedia 'Spectabilis'*

- Gele Kornoelje - *Cornus mas*

GRASSEN

- Gazon Speelgras

- Hoog bloemrijk gras (G1 Cruydhoeck)

- Bloemrijke oever (G3 Cruydhoeck)

- Laag bloemrijk gras (staygreen 1 Advanta + 10% G1 bijmengen) strook 1m langs pad

SPEELPLEK

- S Speelplek, in te richten met kinderen en bewoners



SFEERBEELD BEPLANTING NOORD

HAGEN



Meidoorn - *Crataegus monogyna*



Haagbeuk - *carpinus betulus*

HEESTERS



Sneeuwbes - *Symphoricarpos chenaultii 'Hancock'*



Weigela - *Diervilla 'Sessilifolia'*



Spierstruik - *Spiraea japonica 'Genpei'*



Spierstruik - *Spiraea japonica 'Anthony Waterer'*



Chinesees Klokje - *Forsythia intermedia*



Meidoornstruik - *crataegus monogyna*



Vuilboom - *Rhamnus fangula*



Hertshooi - *Hypericum RED GEM*

GRASSEN



Speelgras gazon



Kort bloemrijk gras (staygreen 1 Advanta + 10% G1 bijmengen) strook 1m langs pad



Hoog bloemrijk gras (G1 Cruydtboek)



Bloemrijke oever (G3 Cruydtboek)

BOMEN NOORD

1:500 A3




- Ac Alnus cordata - hartvormige els
- Al Amelanchier lamarckii - krentenboompje
- Bp Betula pendula - ruwe berk
- CsG Castanea sativa 'Glabra' - tamme kastanje
- SaL Salix alba 'Liempde' - schietwilg
- Sd Sorbus 'Dodong' - lijsterbes
- Td Taxodium distichum - moerascipres
- TcB Tilia cordata 'Bohlje' - winterlinde



SFEERBEELD BOMEN NOORD

PARKEERHOF

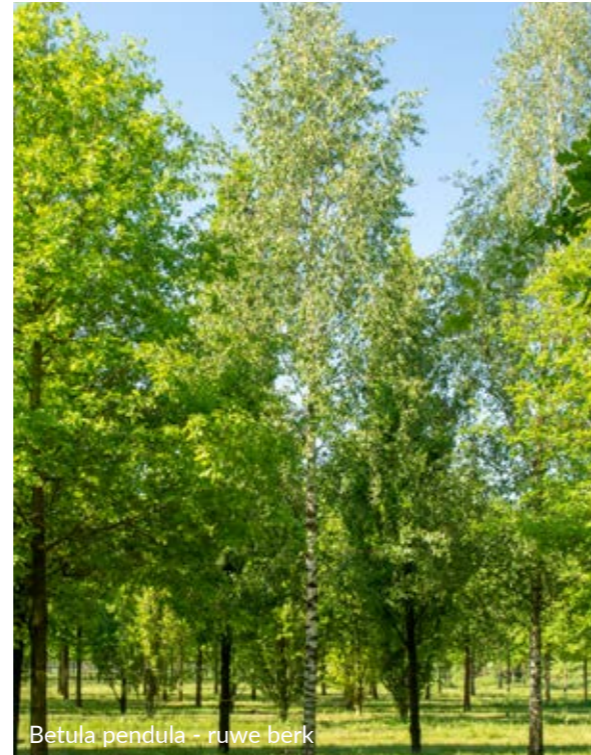

GROENE WIG




PRINCIPEPROFIEL GROENE WIG MET FIETSPAD

1:100 A3



Opsluitband 10x20x100
Natuurstrengrijs beton

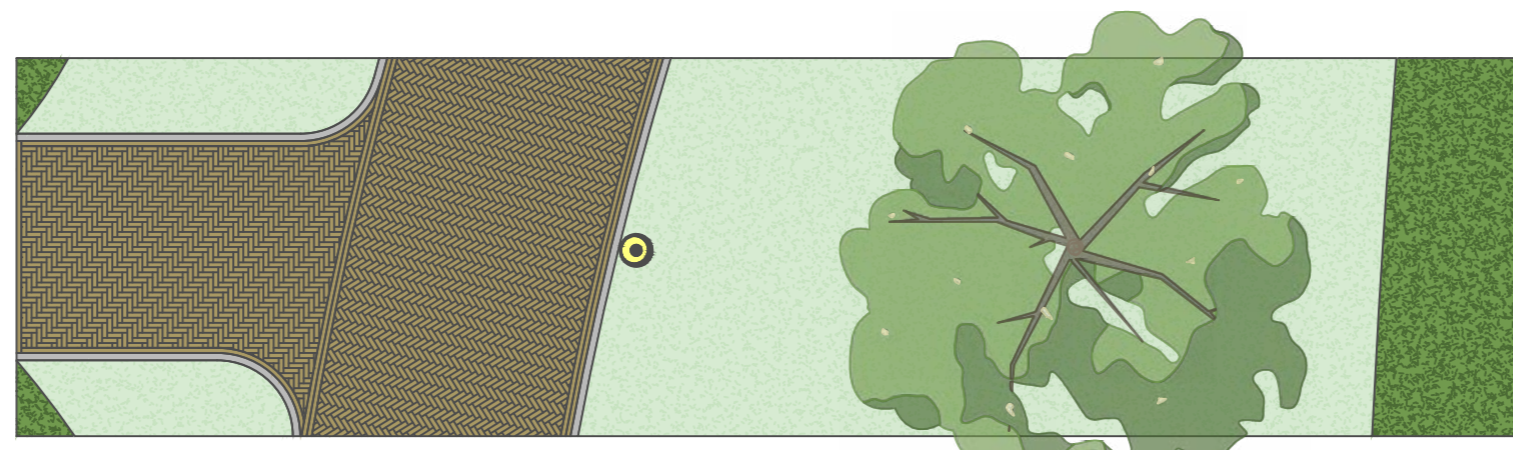

Dikformaat Wienerberger Auraton DF
bruin/rood/oranje/geel bont, opsluiting dubbele strek

PLANKAART MIDDEN EN ZUID



Het middelste parkeerhof presenteert zich het meest als een plein. Groene hagen van veldesdoorn omzomen het parkeren en onttrekken de auto's aan het oog. Tussen de erfgrans en de haag loopt het wandelpad, welke verbonden is met de Ryge.

Het plein wordt gemarkeerd door een markante boom, de tulpenboom. Deze bloeit in het voorjaar met grote gele bloemen. Verder op het plein staan er nog een aantal veldesdoorns. Deze blijven kleiner waardoor de zon optimaal op de zonnepanelen (op de daken) kan schijnen. In de herfst hebben de bomen een prachtige herfstkleur.


Het zuidelijke parkeerhof is bijzonder door het fietspad en de bruggen op de kopse kanten. Aan de oostzijde is een groene plek om te spelen of samen te komen. (nader in te richten met buurt). Het fietspad wordt aan de westkant begeleidt door een bloemrijke beplanting.

Het parkeren wordt omzoomd door ligusterhagen, die jaarrond groen zijn. Bloeiende bomen zoals sierkersen, maar ook eetbare kersen staan hier op het plein.

Voor de bestrating van alle pleinen is een gebakken klinker gekozen die past bij de dorpse uitstraling van Nijeveen. De klinkers op het plein zijn roodbruin met af en toe een geel/oranje steen om het geheel speels te houden.

De Ryge wordt uitgevoerd in een rood bruine klinker, met aan een zijkant de rabatstrook van geel oranje klinkers. De rabatstrook kan gebruikt worden voor incidenteel parkeren, maar wordt ook gebruikt als voetpad of om containers op te stellen.

VERHARDING MIDDEN EN ZUID

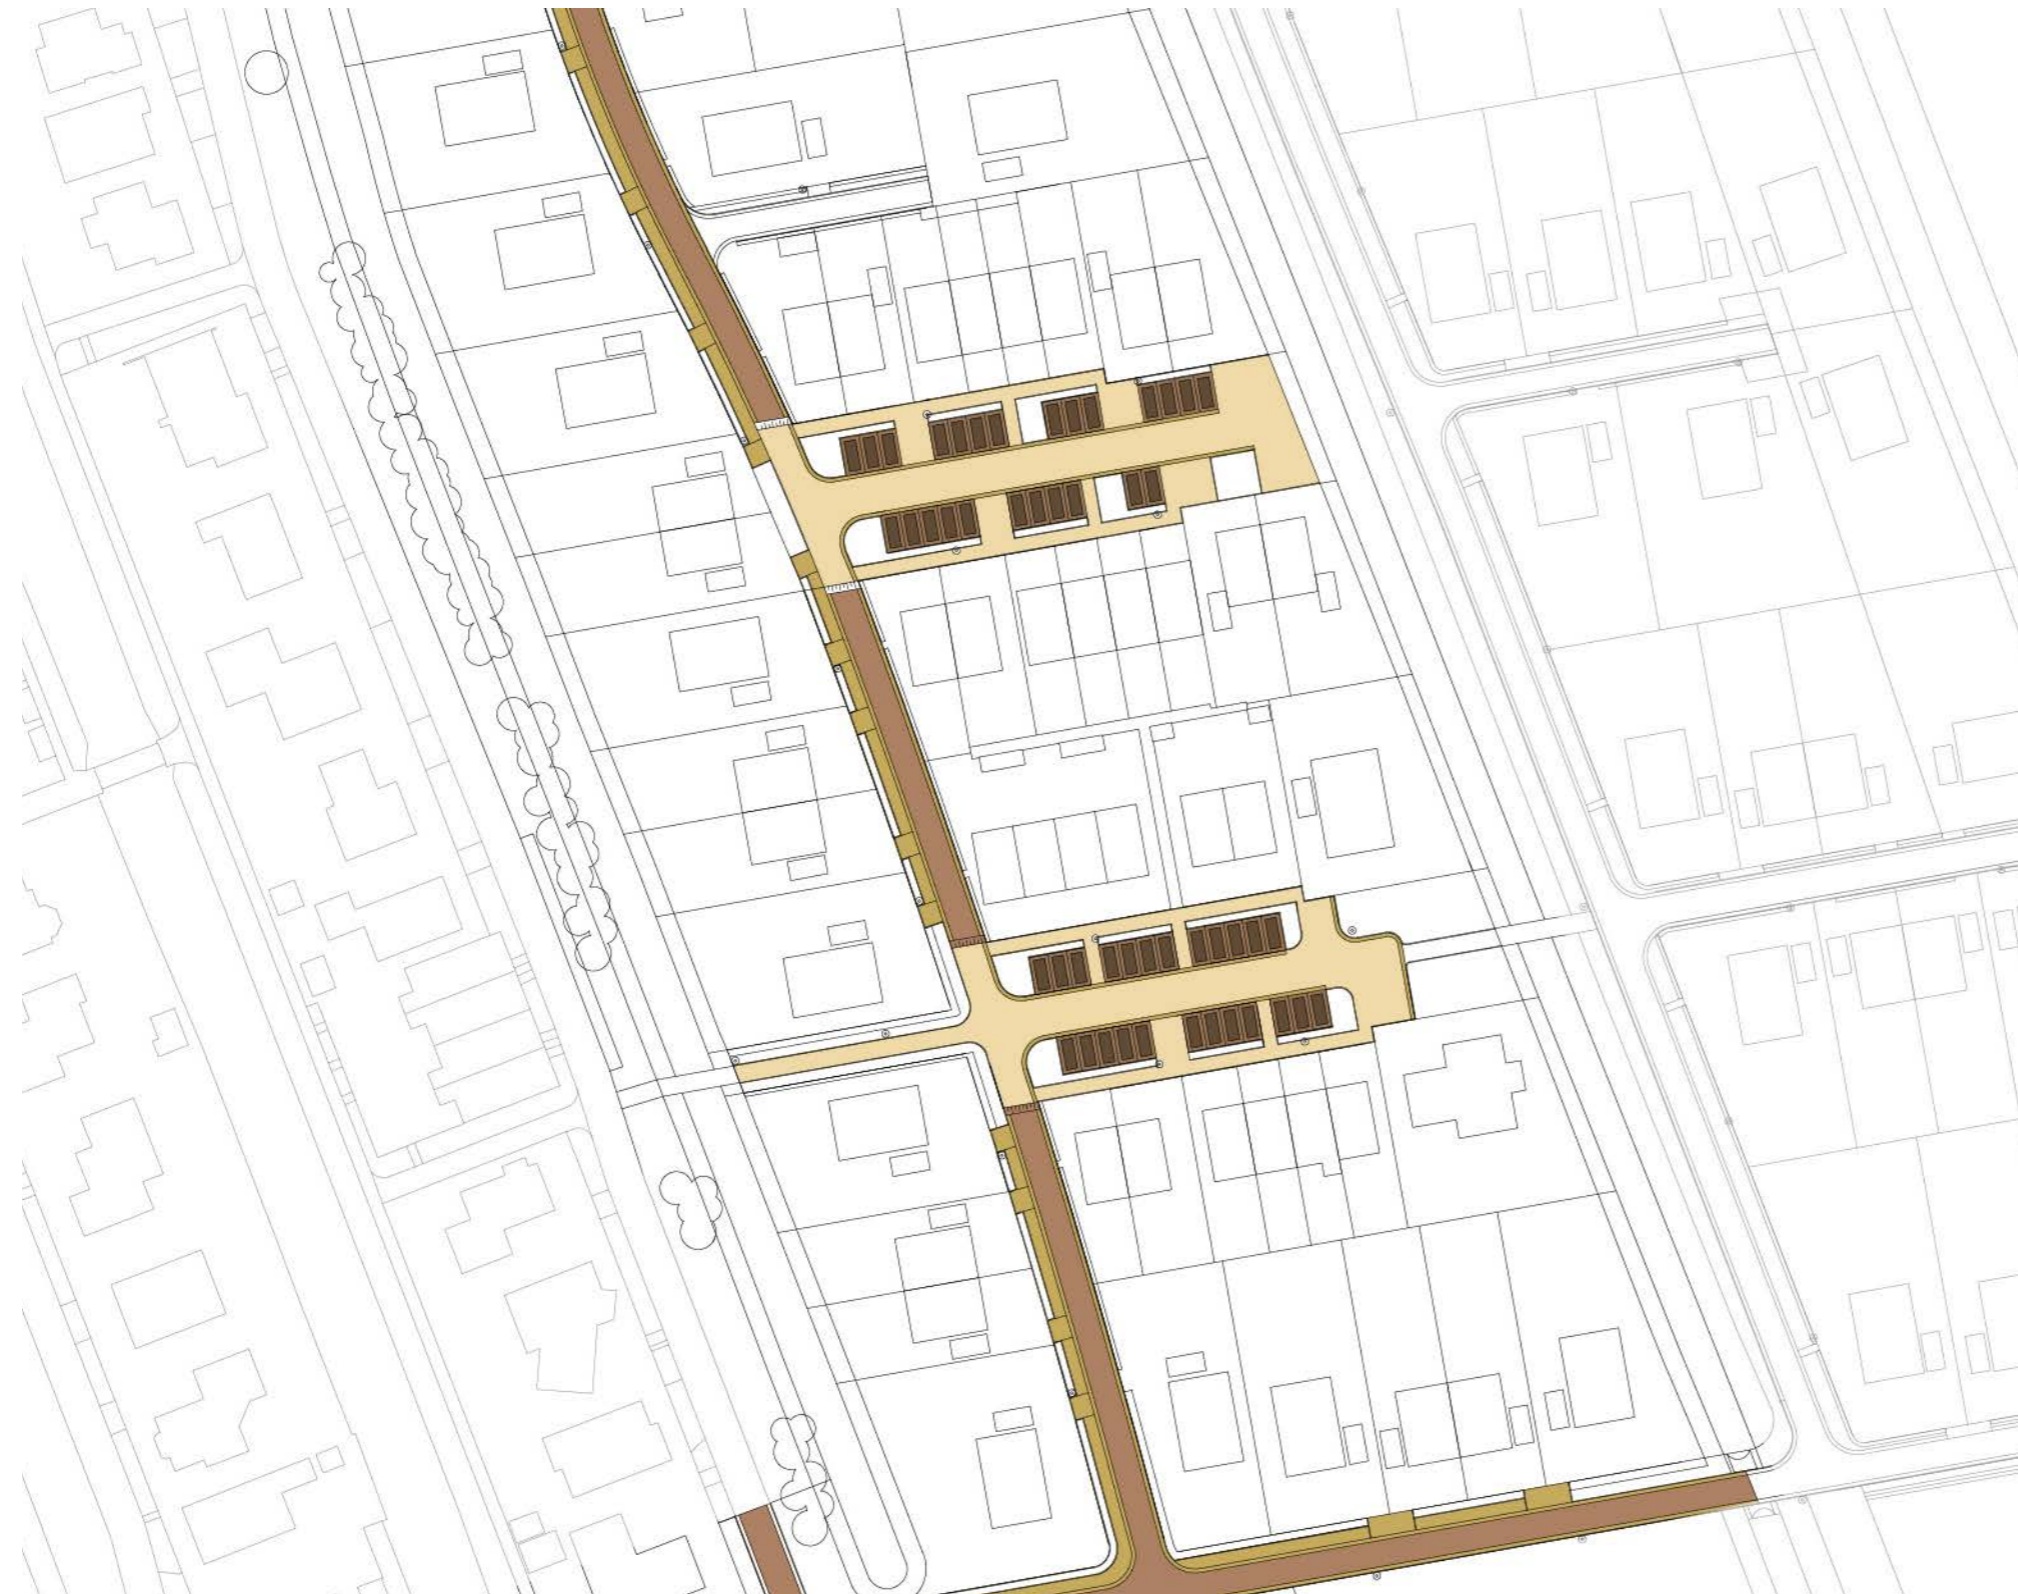

RIJBAAN

Dikformaat bestaad: Alems bont Rodruza hergebruik

RABATSTROOK EN OPRIT

Dikformaat Wienerberger Auraton DF bruin/rood/oranje/geel bont, elleboogverband

PARKEERPLEIN

50% Wienerberger Ravenna DF +
50% Wienerberger Auraton DF MIX

PARKEERVAKKEN PLEIN


Omlijsting vak: Wienerberger Ravenna DF

Parkeervakken: Wienerberger Antraton dikformaat donkerbruin, elleboogverband



PRINCIPEPROFIEL PARKEERHOF



1:100 A3

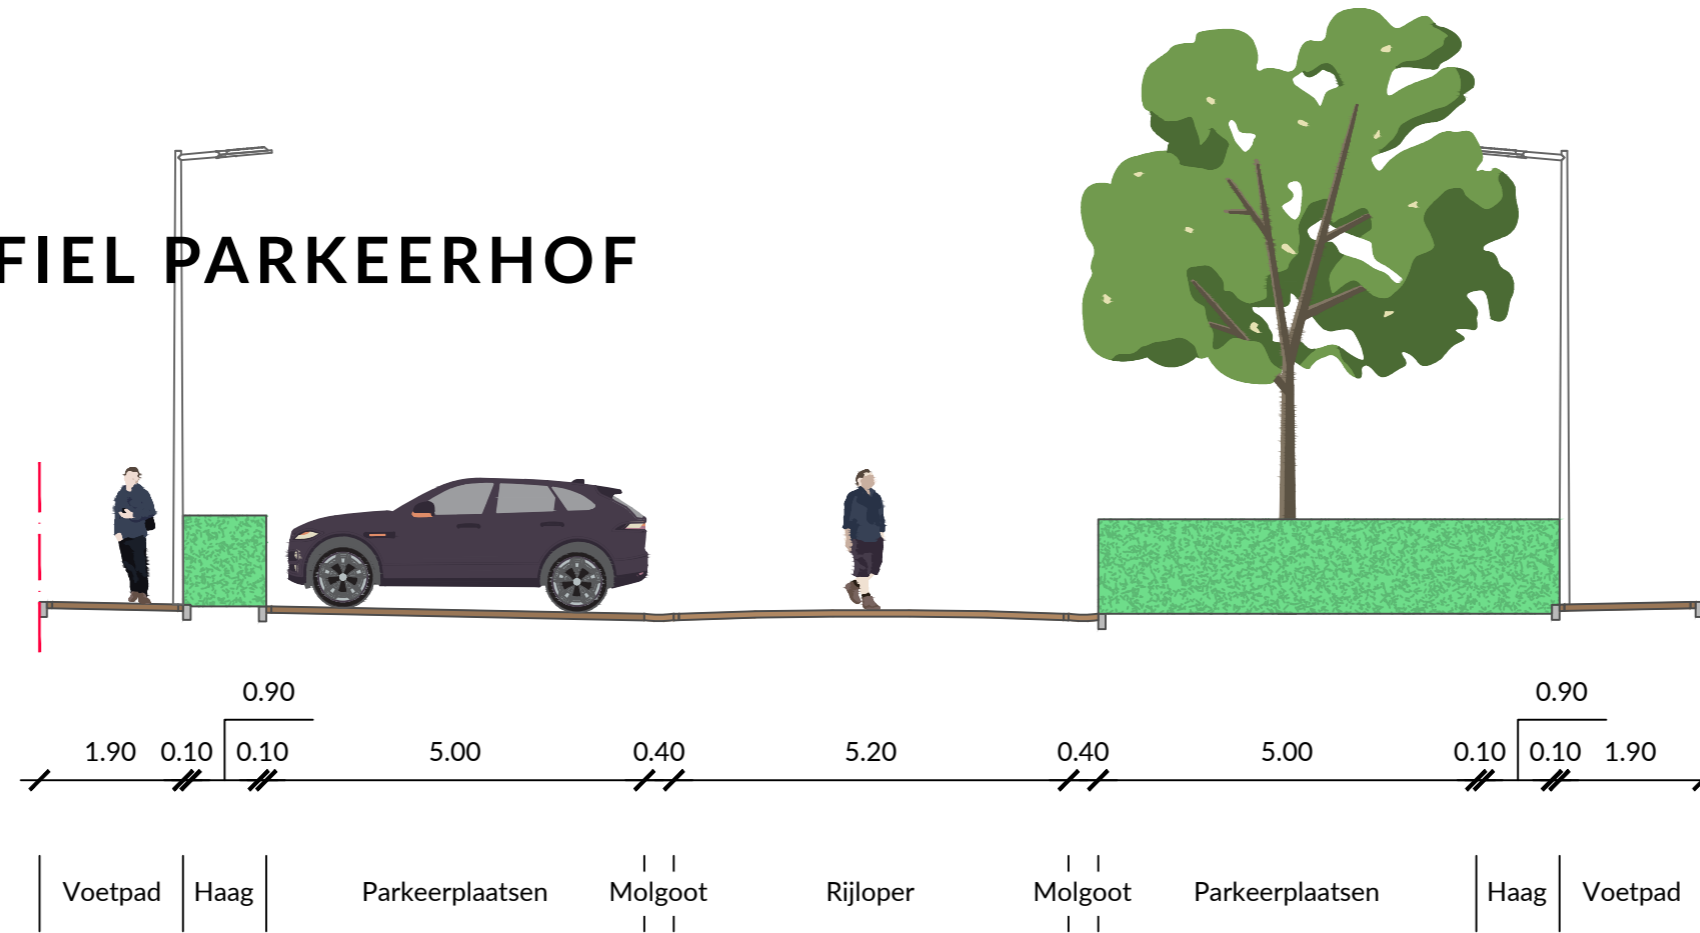

- Opsluitband 10x20x100 Natuursteengrijs beton
- Voetpad 50% Wienerberger Ravenna & 50 Auraton dikformaat halfsteensverband
- Parkeervakmarkering Antraton Wienerberger dikformaat elleboogverband Vakomlijsting Ravenna Wienerberger halfsteensverband
- 50% Ravenna & 50 Auraton dikformaat keperverband
- Voetpad 50% Wienerberger Ravenna & 50 Auraton dikformaat halfsteensverband
- Opsluitband 10x20x100 Natuursteengrijs beton

PRINCIPEPROFIEL FIETSDOORGANG

1:50 A3

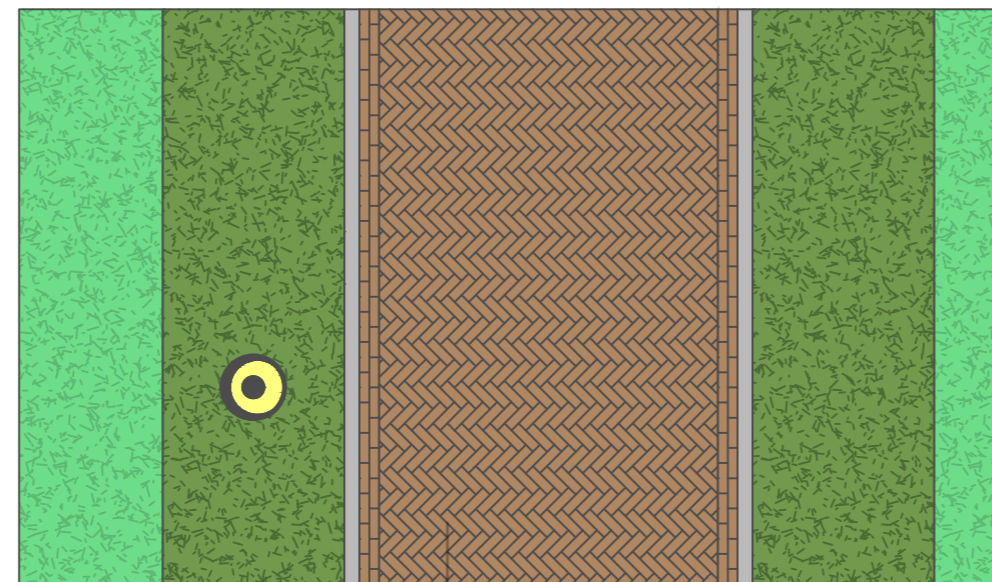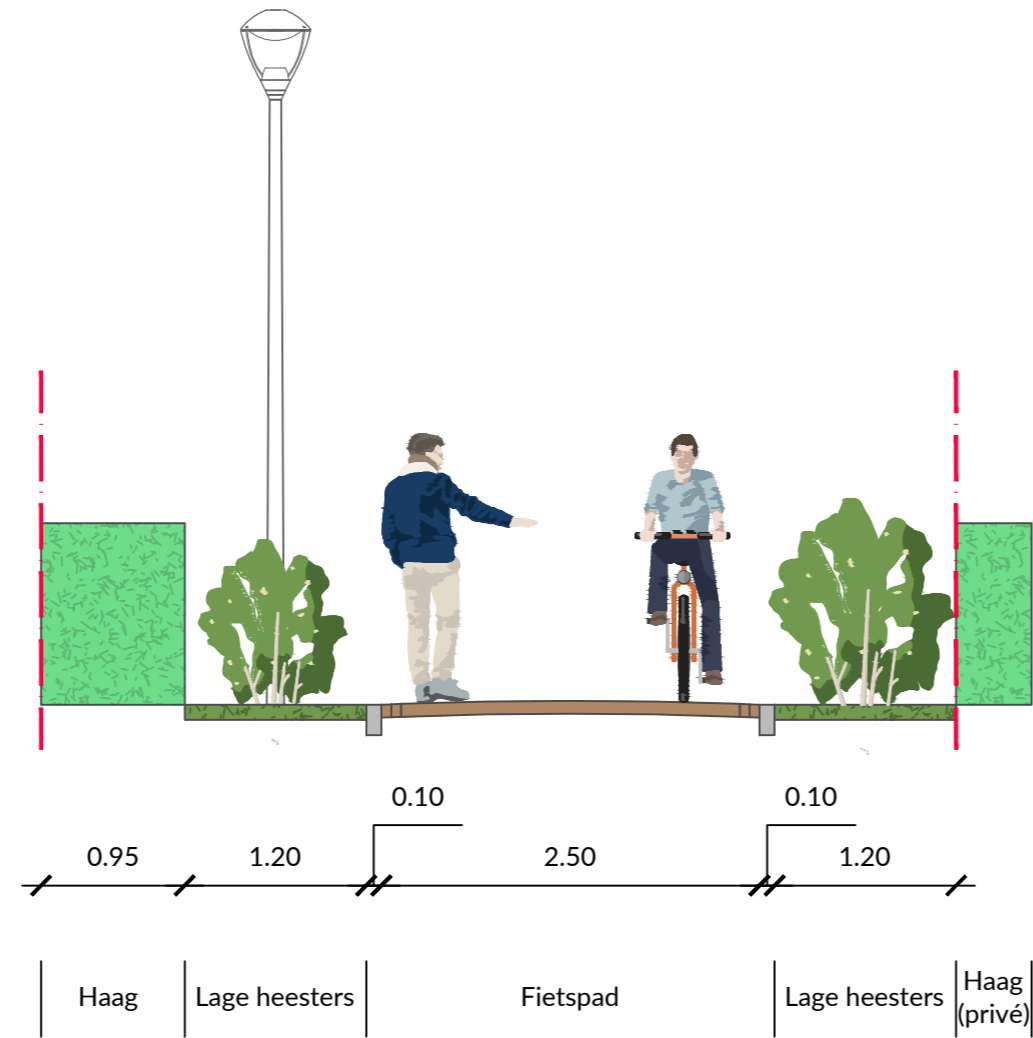

50% Ravenna & 50 Auraton dikformaat
keperverband

BEPLANTING MIDDEN EN ZUID



HAGEN PARKEERPLEIN MIDDEN

- Veldesdoorn - *Acer campestre*
Aanplanten in driehoeksverband

HAGEN PARKEERPLEIN ZUID

- Liguster - *Ligustrum ovalifolium*
Aanplanten in driehoeksverband

HAGEN LANGS KAVELS

- Haagbeuk - *Carpinus betulus*
Aanplanten in driehoeksverband

HEESTERS

- Pavement roos mix - roze/wit rood

GRASSEN

- Gazon Speelgras
- Hoog bloemrijk gras (G1 Cruydhoeck)
- Bloemrijke oever (G3 Cruydhoeck)

SPEELPLEK

- S* Speel- of ontmoetingsplek, nader in te richten met nieuwe bewoners



SFEERBEELD BEPLANTING MIDDEN EN ZUID

HAGEN



HEESTERS



GRASSEN



BOMEN MIDDEN EN ZUID



- AcE Acer campestre 'Elsrijk' - veldesdoorn
- LsS Liquidambar styraciflua 'Slender silhouette' - amberboom
- Lt Liriodendron tulipifera - tulpenboom
- Pa Prunus avium - kers (vruchtdragend)
- PaP Prunus avium 'Plena' - zoete kers

SPEELPLEK
S Speelplek, in te richten met kinderen en bewoners



SFEERBEELD BOMEN

PARKEERHOF MIDDEN



Acer campestre 'Elsrijk' - veldesdoorn



Liriodendron tulipifera - tulpenboom

PARKEERHOF ZUID



Prunus avium - kers (vruchtdragend)




Liquidambar styraciflua 'Slender silhouette'



Prunus avium 'Plena' - zoete kers

PRINCIPEPROFIEL WATERGANG

1:100 A3

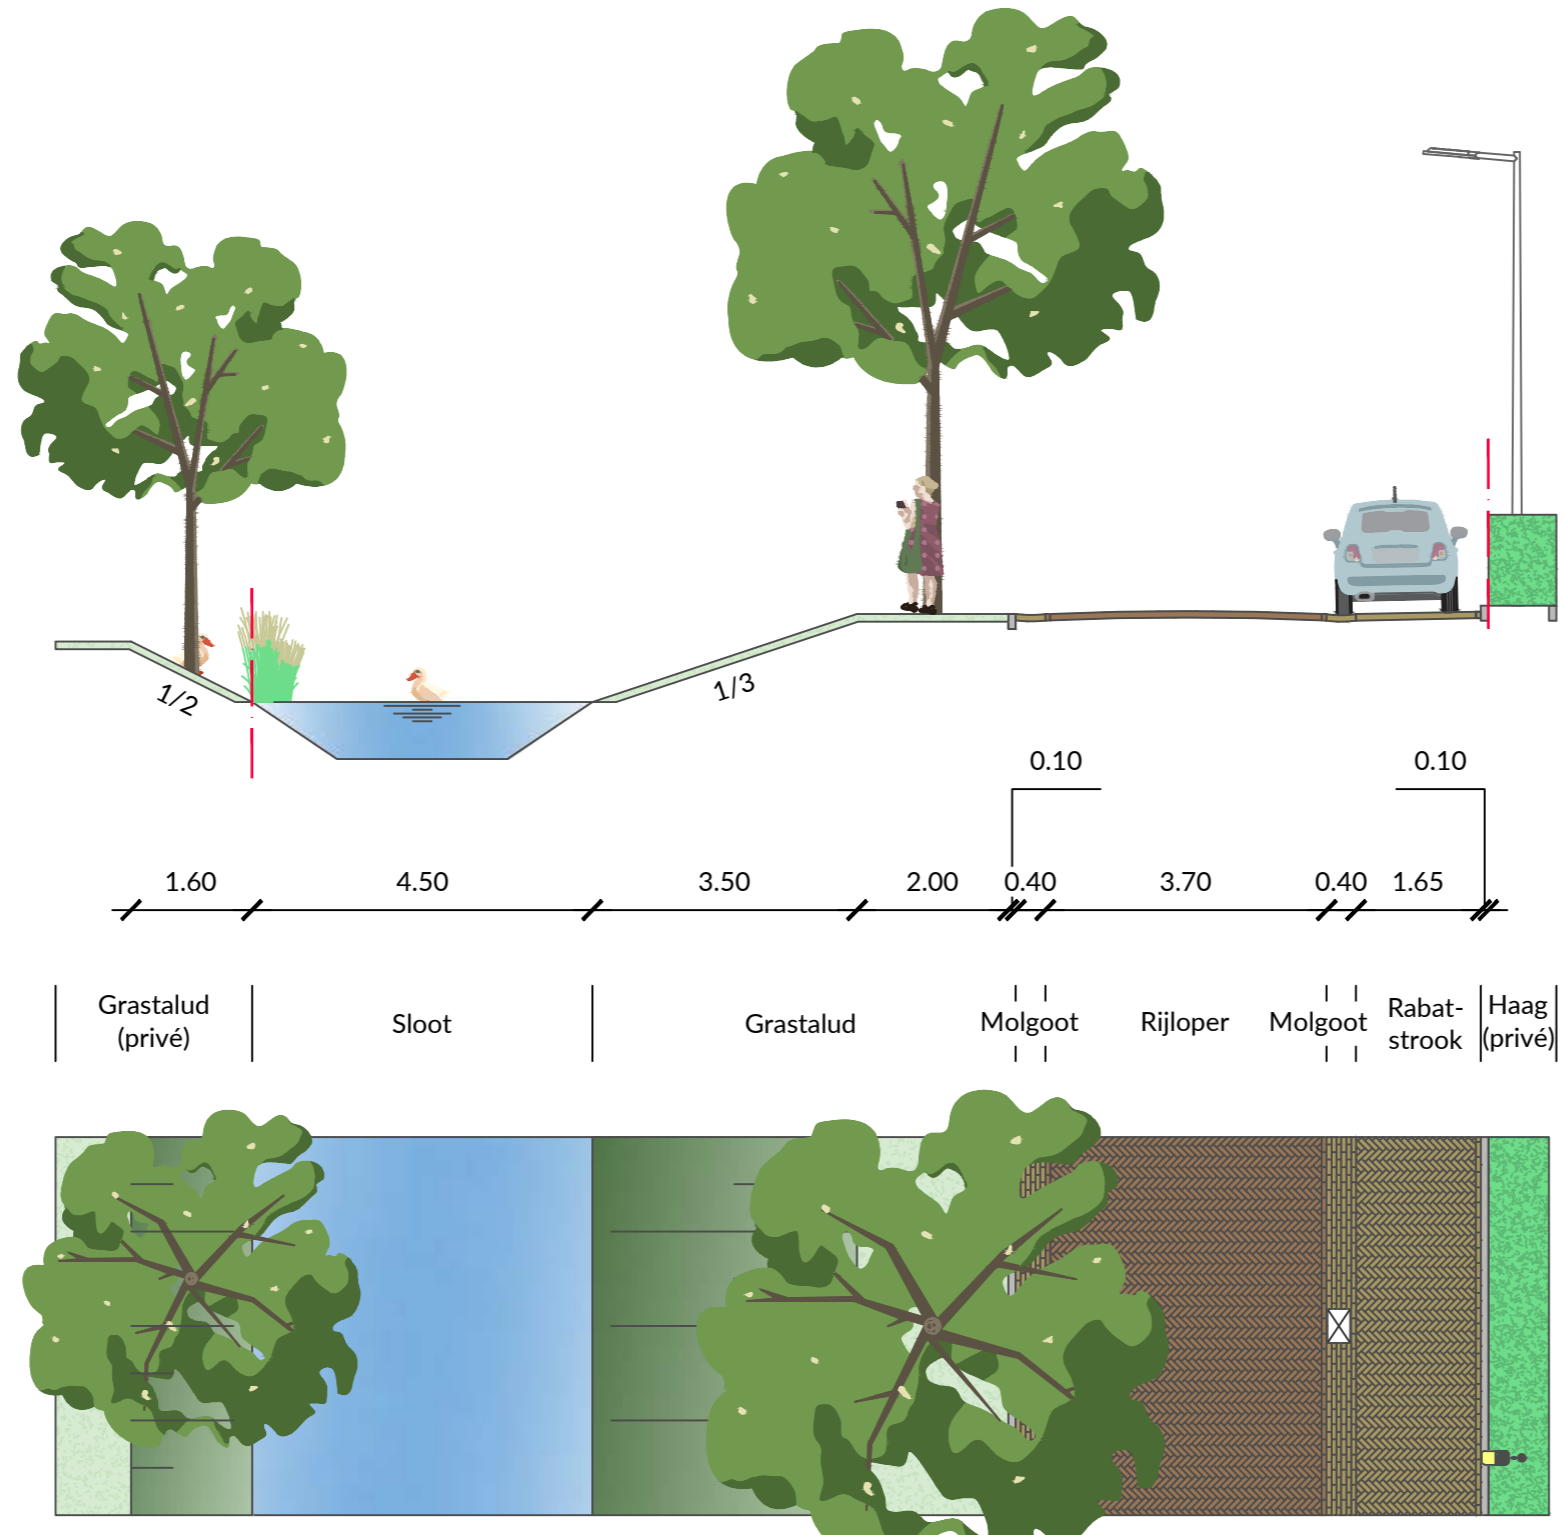

PLANKAART WEIDELINT



De laatste zes woningen aan het Weidelint sluiten aan op het reeds bestaande deel. Het gebied komt hier uit op het omliggende landschap.

De bestrating sluit aan op de huidige inrichting. De rabatstroken langs de straat krijgen een iets andere uitstraling. De grijze randstenen worden hier vervangen door een bonte klinker zoals in de rabatstrook langs de Ryge.

Het groen in de bermen is eetbaar. Diverse hoogstam fruitbomen vormen hier een 'eetbaar landschap'. Appels, kersen, peren en pruimen vormen een kleine fruitgaard.

WEIDELINT VERHARDING



RIJBAAN VEENTIES/RYG

Dikformaat bestaande klinker
roodbruin, keperverband

RIJBAAN WEIDELINT NIEUWE WONINGEN

Rijbaan Wienerberger Ravenna DF

RABATSTROOK BESTAAND

Graskei tegels antraciet grijs
Beton


RABATSTROOK EN OPRIT

Dikformaat Wienerberger Auraton DF
bruin/rood/oranje/geel bont, elleboogverband





WEIDELINT BEPLANTING



HAGEN LANGS KAVELS

-  Haagbeuk - *Carpinus betulus*
Aanplanten in driehoeksverband

GRASSEN

-  Gazon Speelgras
-  Hoog bloemrijk gras (G1 Cruydhoeck)
-  Bloemrijke oever (G3 Cruydhoeck)
-  Laag bloemrijk gras (staygreen 1 Advanta + 10% G1 bijmengen) strook 1m langs pad

SFEERBEELD BEPLANTING WEIDELINT

HAGEN




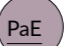


GRASSEN



WEIDELINT BOMEN



FRUITBOMEN WEIDELINT

-  MdG *Malus domestica* 'Groninger kroon' - appelboom
-  PaE *Prunus avium* 'Early Rivers' - kersenboom
-  PdR *Prunus domestica* 'Reine Claude' - pruimenboom
-  PcG *Pyrus communis* 'Gieser Wildeman' - perenboom



SFEERBEELD BOMEN WEIDELINT

