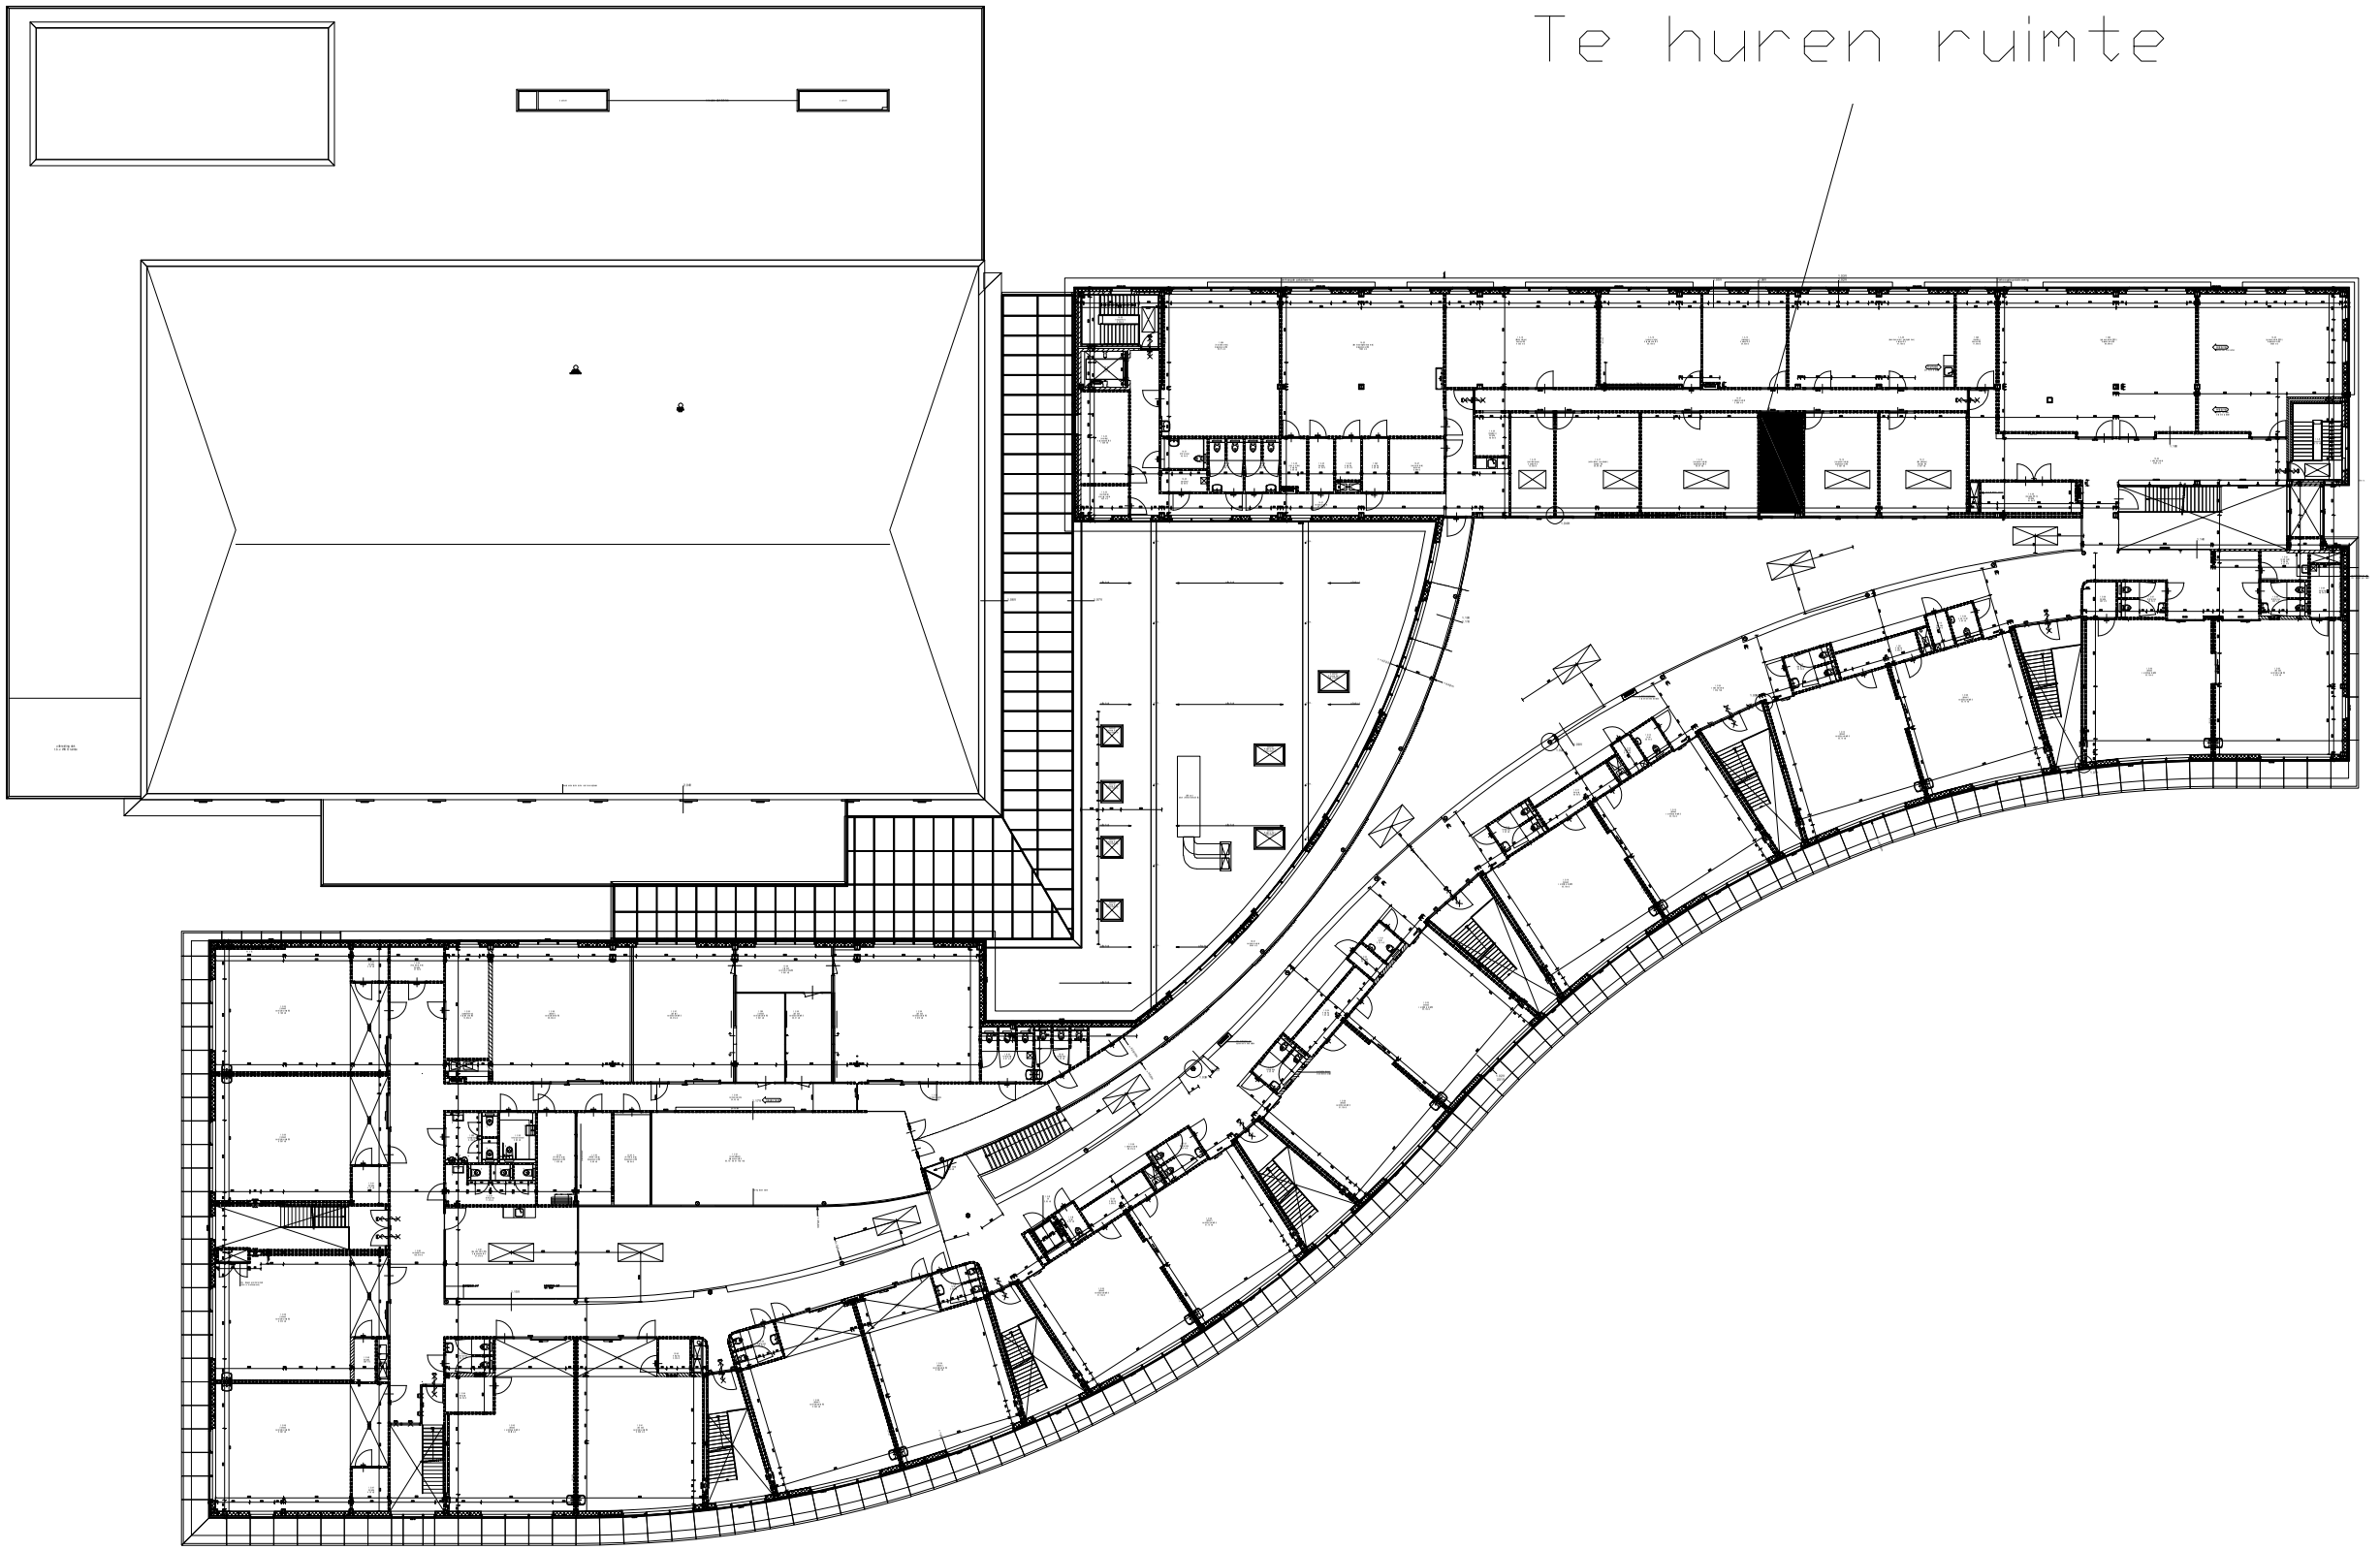

Project: Palet		Discipline:	
Omschrijving:		Fase: ontwerp	
Te huren ruimte		Tek.file:	
Vlekkenplan verdieping			Get. Gez.
			Get. Gez.
Afdeling: E&R - Vastgoed	Opdrachtg.:		Get. Gez.
Get: A. Albers Datum: 21.11.23	Schaal:		Get. Gez.
			Get. Gez.
Gemeente Meppel		Projectnr:	Tekeningnr: Formaat: A0

Gemeente Meppel
Afdeling Economie en Regio
Postbus 9011 7940 AM Meppel
Tel: 14 0522 | P.postbus@meppel.nl