


# TROOSIWIJK

BEGANE GOND

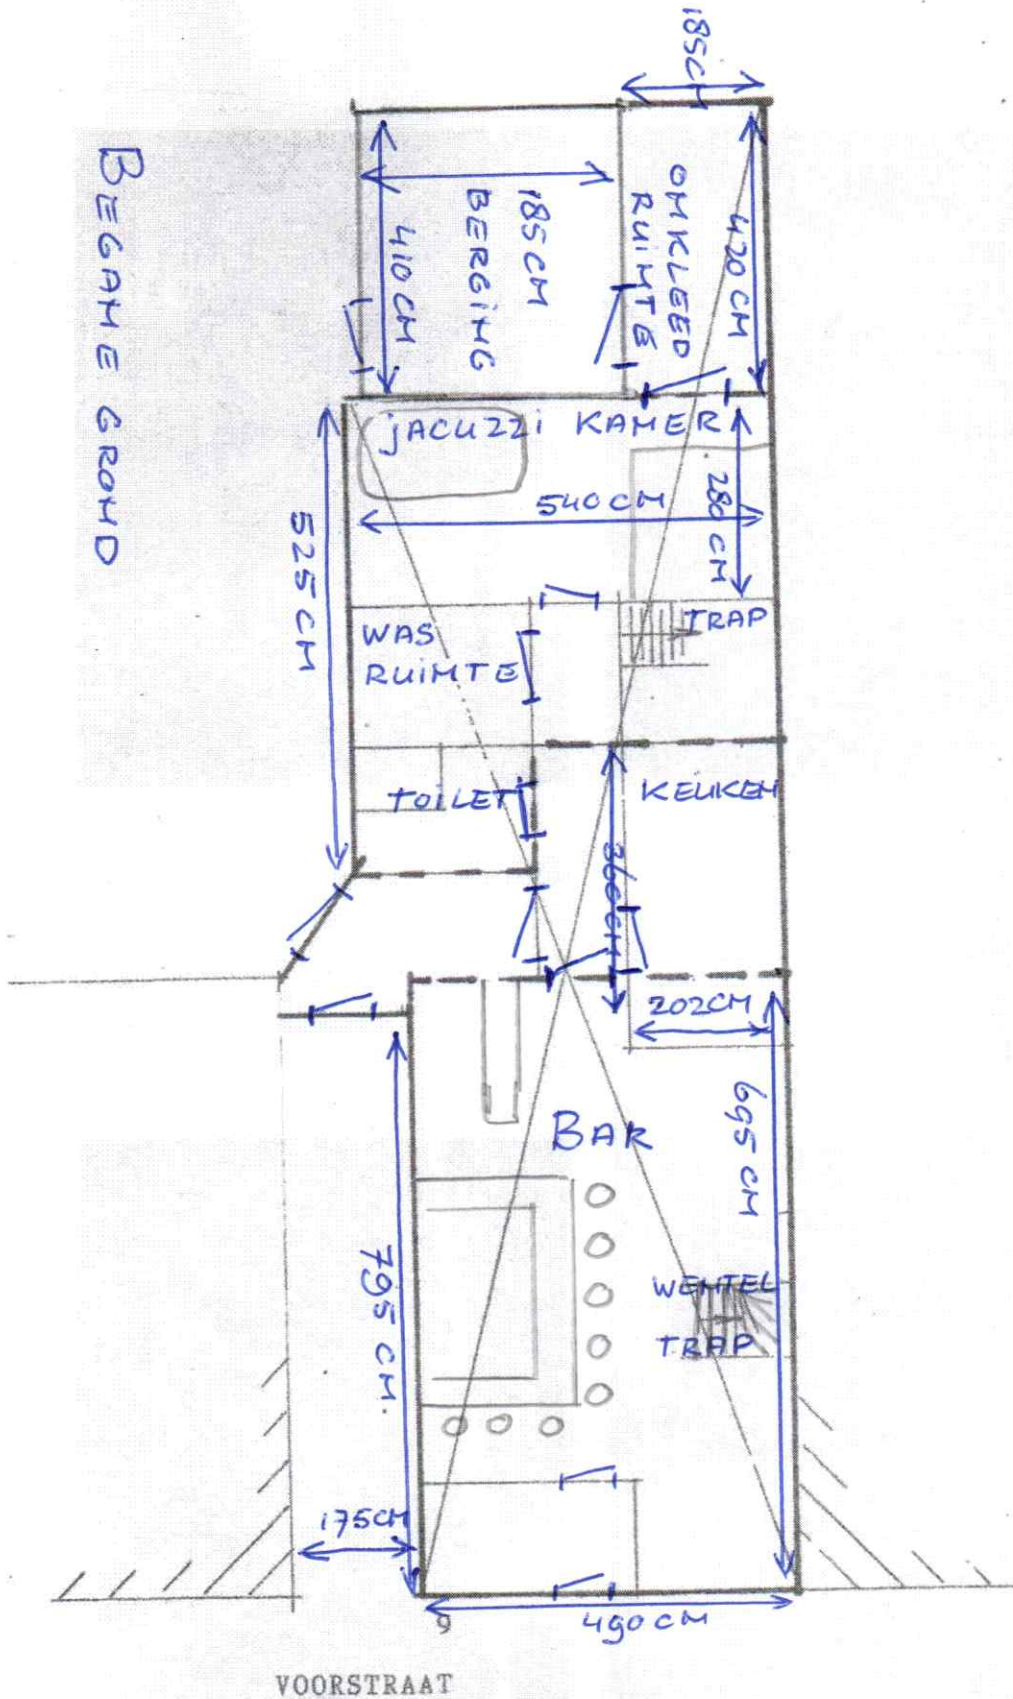

situatieschets behorende bij het taxatierapport t.b.v. een brandverzekering van:


Naam: Mevr.H.Farnatubun

Plaats: Voorstraat 9, 7941 VW Meppel

Schaal: 1 : 100

Datum: maart 2011

Boven 12 ETAGE

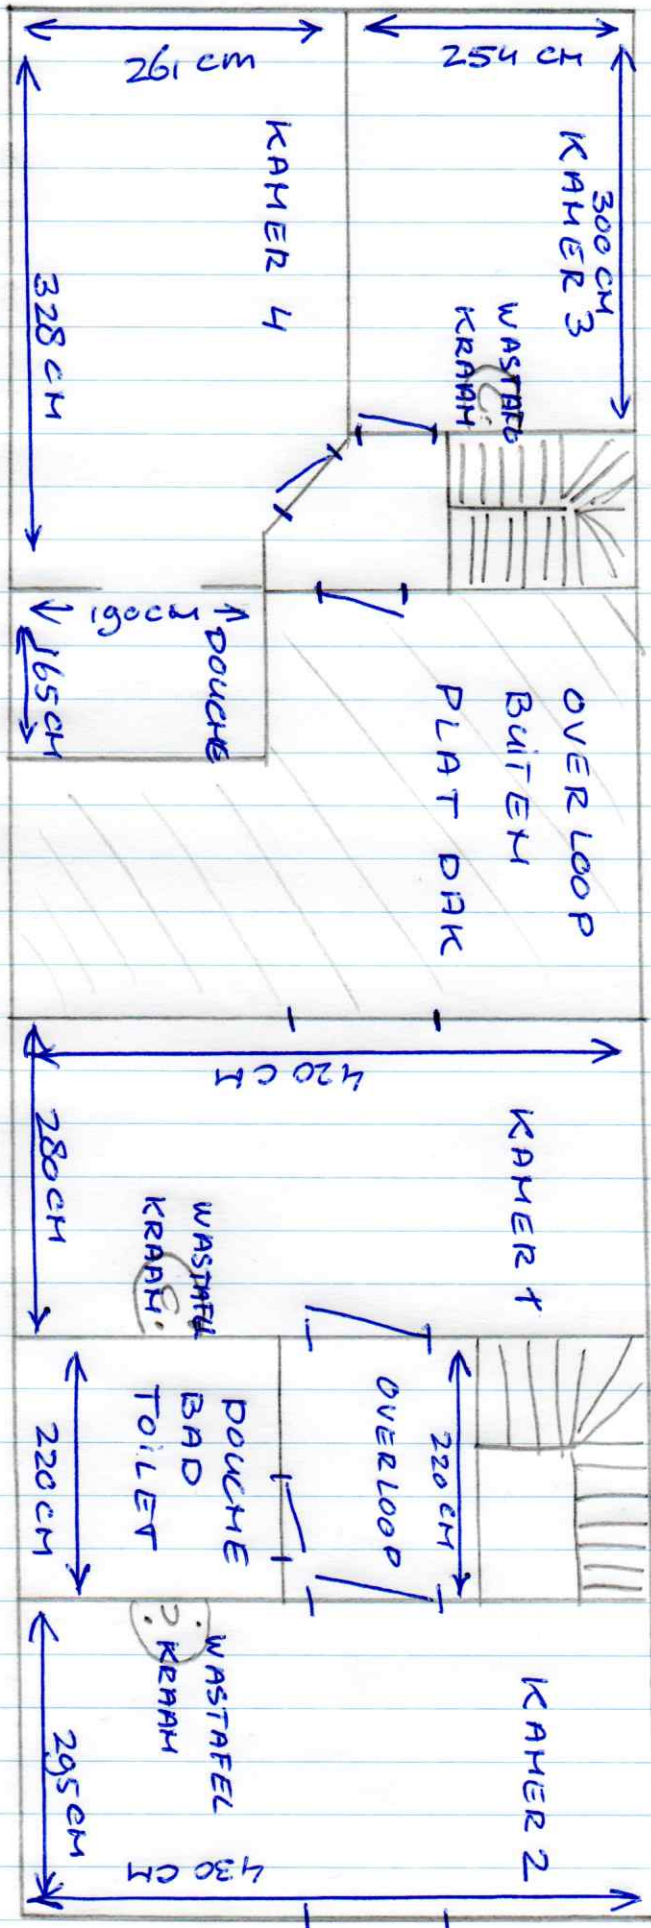

VOORSTRAAT