

Meppel | Noteboomstraat


- Groen**
- Bestaande boom
 - Nieuwe inrichting groenvak met bloeiende heesters
 - Te kappen boom/ nieuwe boom
 - Vergroenen achterzijde garages Noteboomstraat (optioneel)
- Verharding**
- Bestaande verharding
 - Werkgrens
 - Nieuwe gebakken klinker verharding
 - Herstraten bestaand materiaal
 - Nieuwe beton verharding




BEPLANTINGSVOORSTEL



KOP WOLDSTRAAT

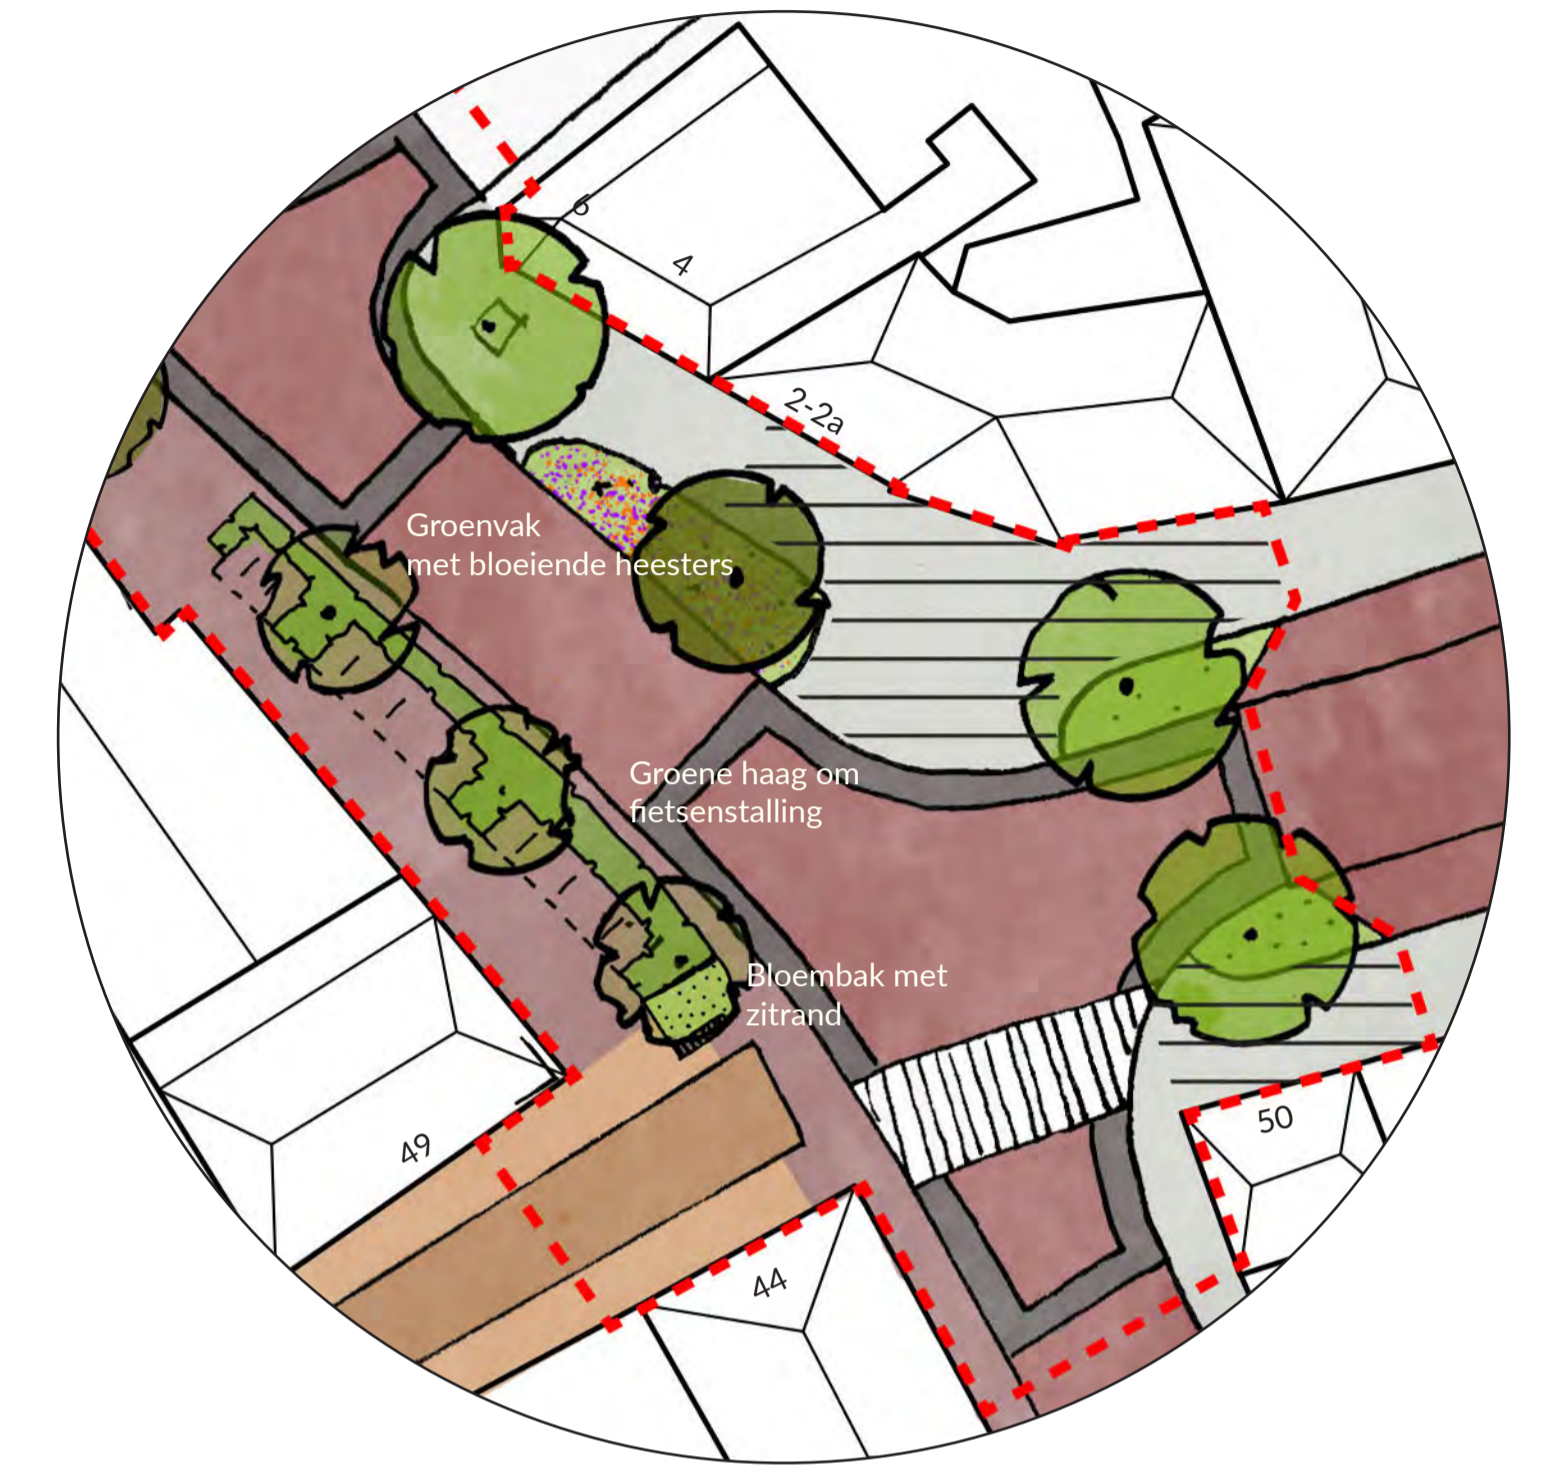

KOP NOTEBOOMSTRAAT

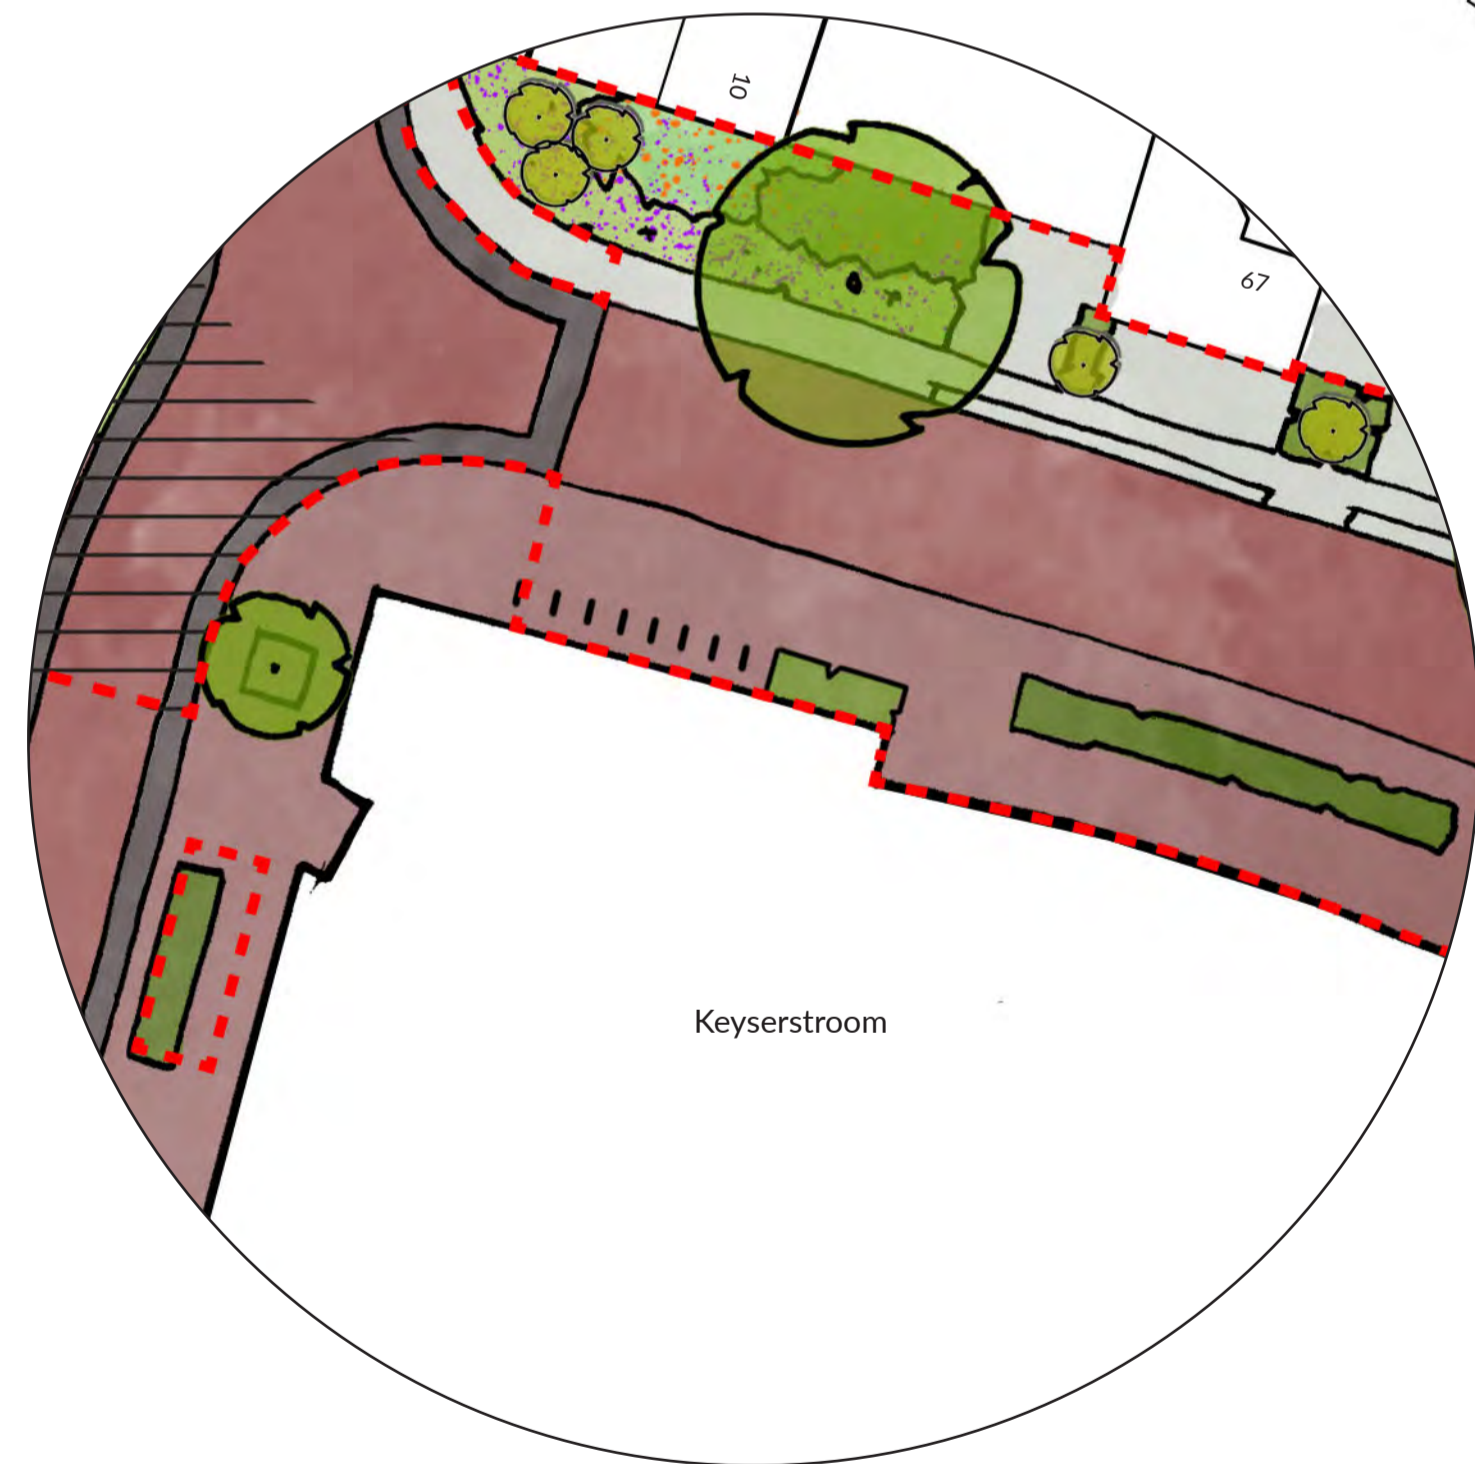

IMPRESSIE VERGROENEN ACHTERZIJDE GARAGES



- Vernieuwen entree Woldstraat d.m.v. het vergroenen van de fietsenstalling met een stevige haag
- Een bloembak met zitrans markeert de entree van de Smalle Woldstraat
- Nieuw groenvak t.h.v. Noteboomstraat 2-2a met bloeiende heesters en nieuwe struik

- Vergroenen achterzijde Keyserstroom d.m.v. aantal heestervakken met bloeien heesters zoals Vlinderstruik en heesterrozen
- Vergroenen achterzijde garages
- Vernieuwen groenstrook naast Eendrachtstraat nr. 10 met Vlinderstruiken, heesterrozen en krenten