



Voor omleiding
zie tek.nr. 01 en 02

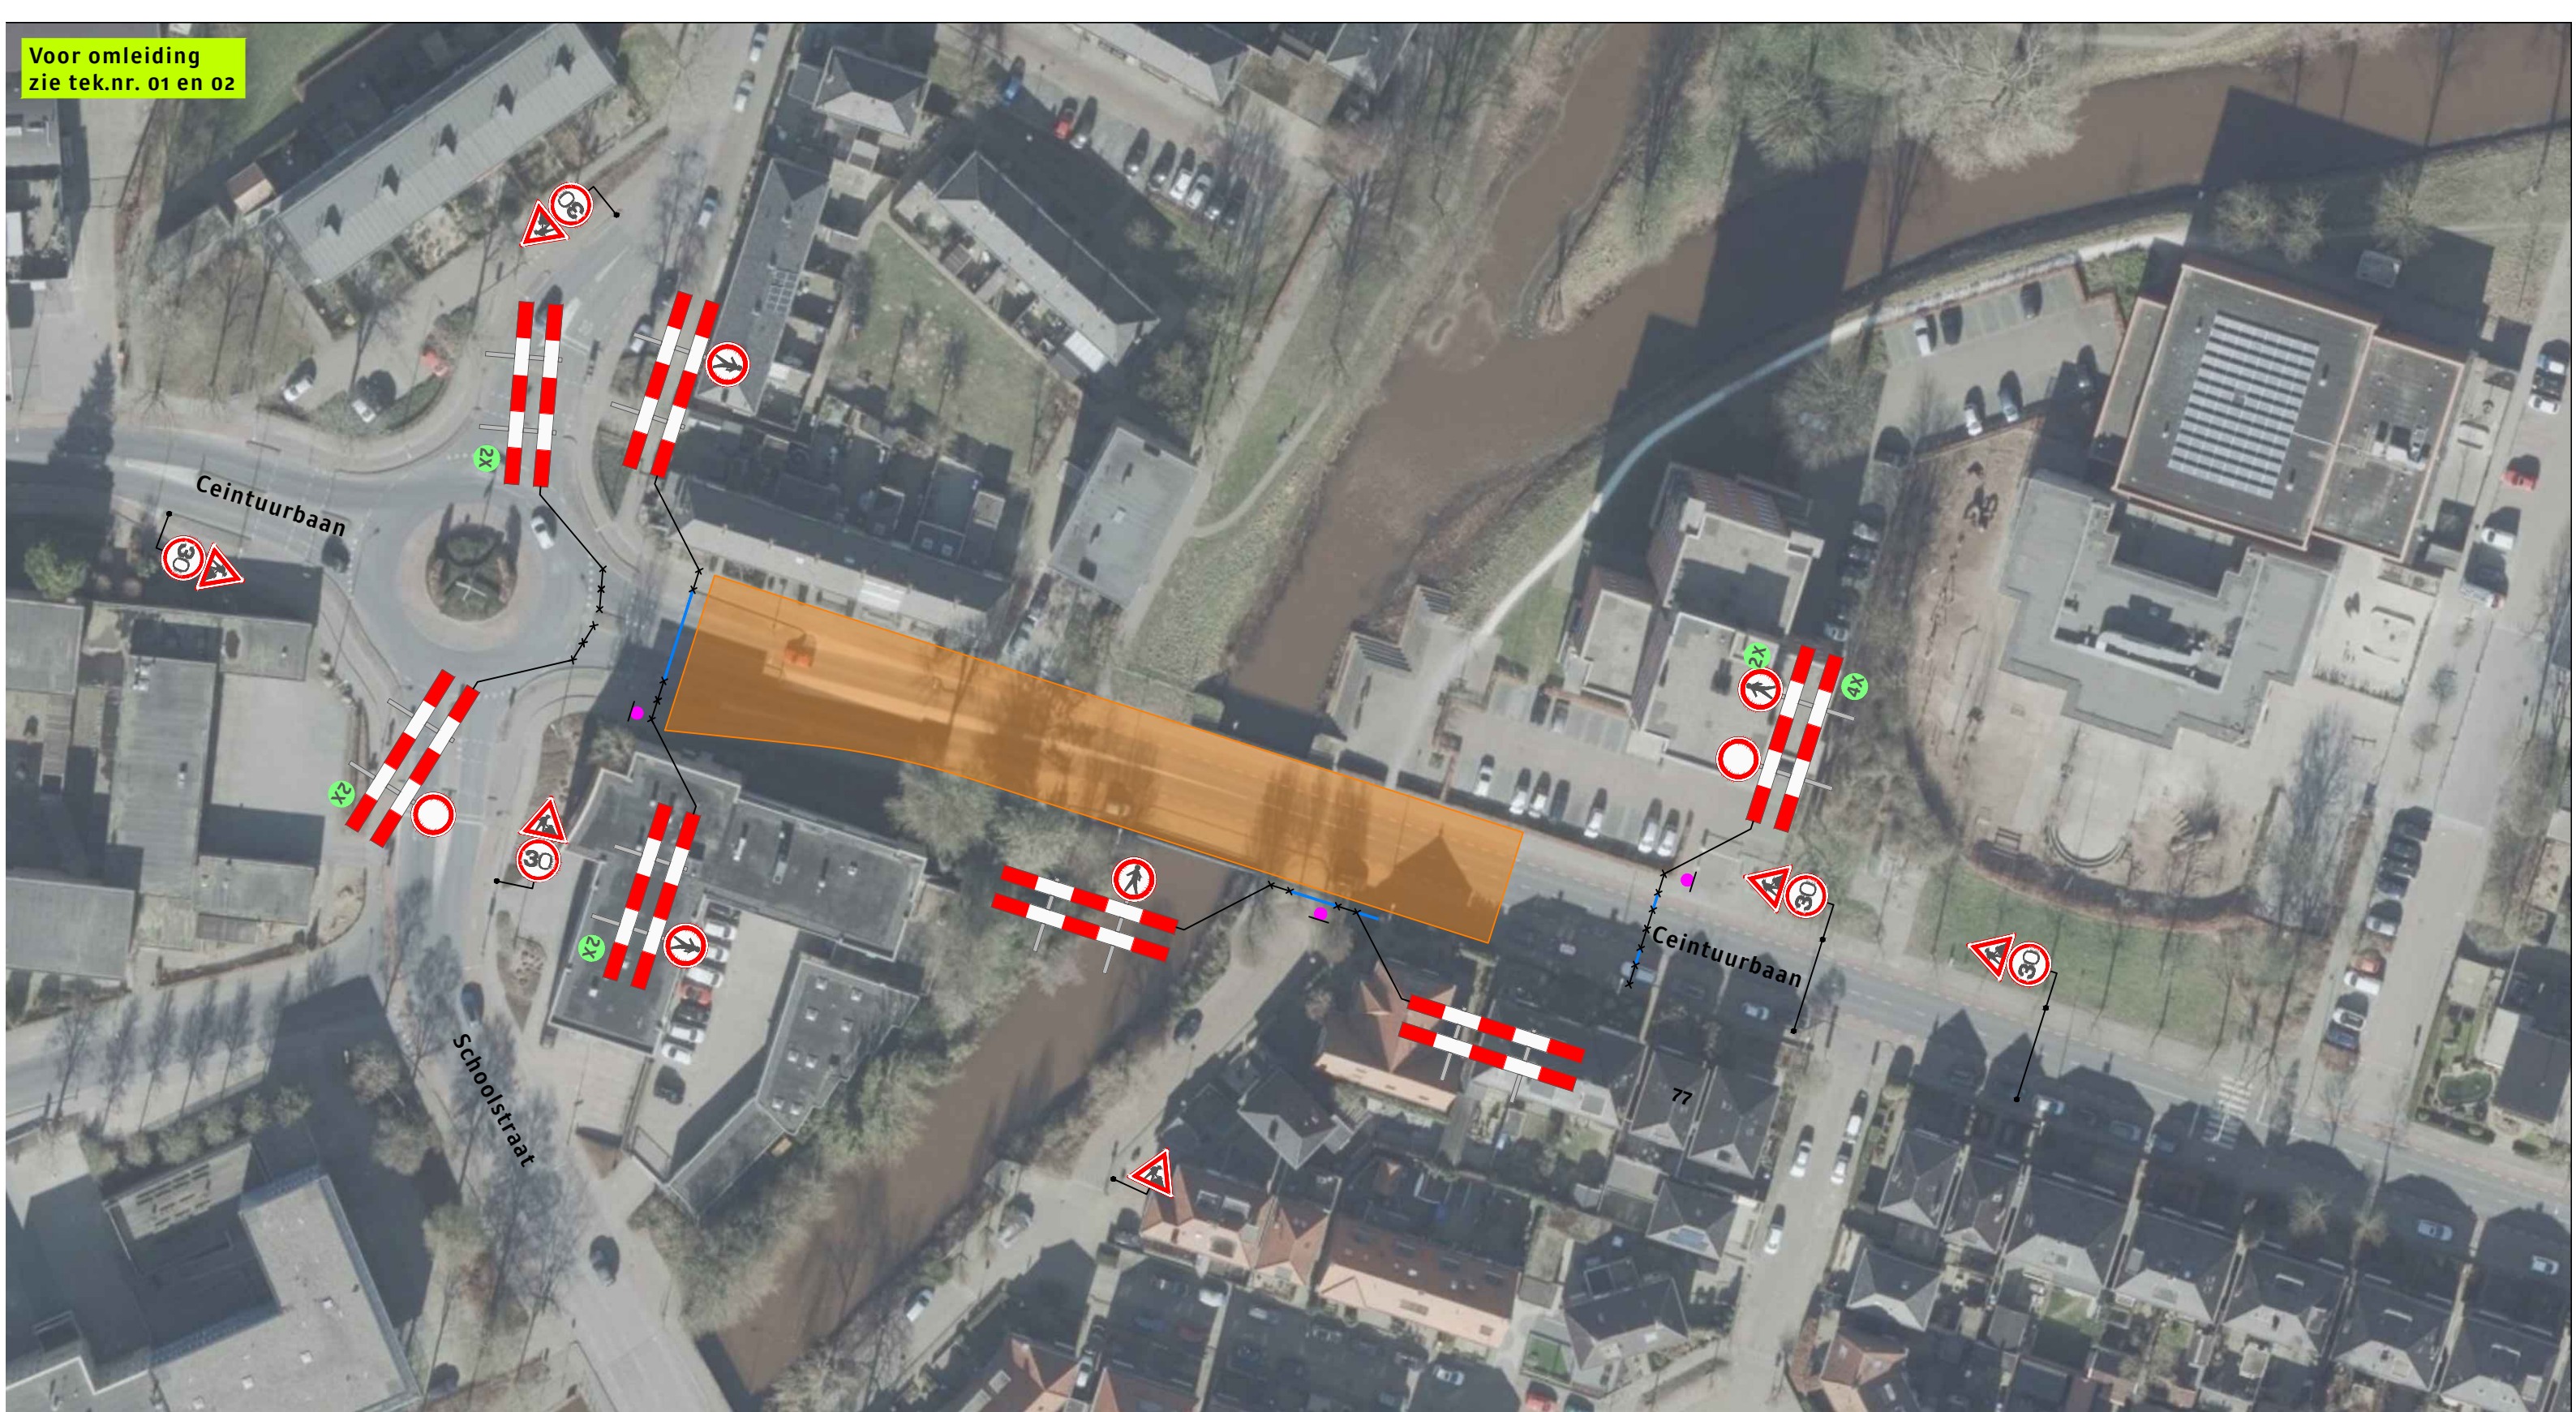

Legenda

- Werkvak
- Bakens
- Deze weg is dicht
- X t/m X 3X

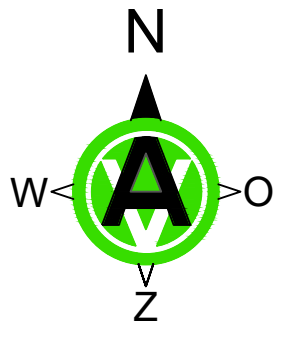

OPDRACHTGEVER: 	GETEKEND:	DATUM:	Paraaf:
ONDERDEEL: Ceintuurbaan Meppel	GET: J.P. Jansen	18-11-2019	
	GEZ: P. Abbink	18-11-2019	
	VRIJ:		
	Revisie: A	GET: YvdS	20-11-2019
abbink verkeerstechniek Technische Infra Verkeersvoorzieningen	SCHAAL: nvt		
	PROJECT NR. 319-00001.j-01		FORMAAT A3
	TEK NR.		BLAD NR. 01
Postadres : Abbink Verkeerstechniek B.V. Postbus 87 7670 AB Vriezenveen	Bezoekadres : Lindberghstraat 14 7903 BN Hoogeveen	Telefoon : 0528 - 234018 Email : hoogeveen@abbinkverkeerstechniek.nl	
© Abbink Verkeerstechniek B.V.		De locatie van de borden is een indicatie, de exacte locatie wordt in het werk bepaald.	