


m.i.v. 1 september

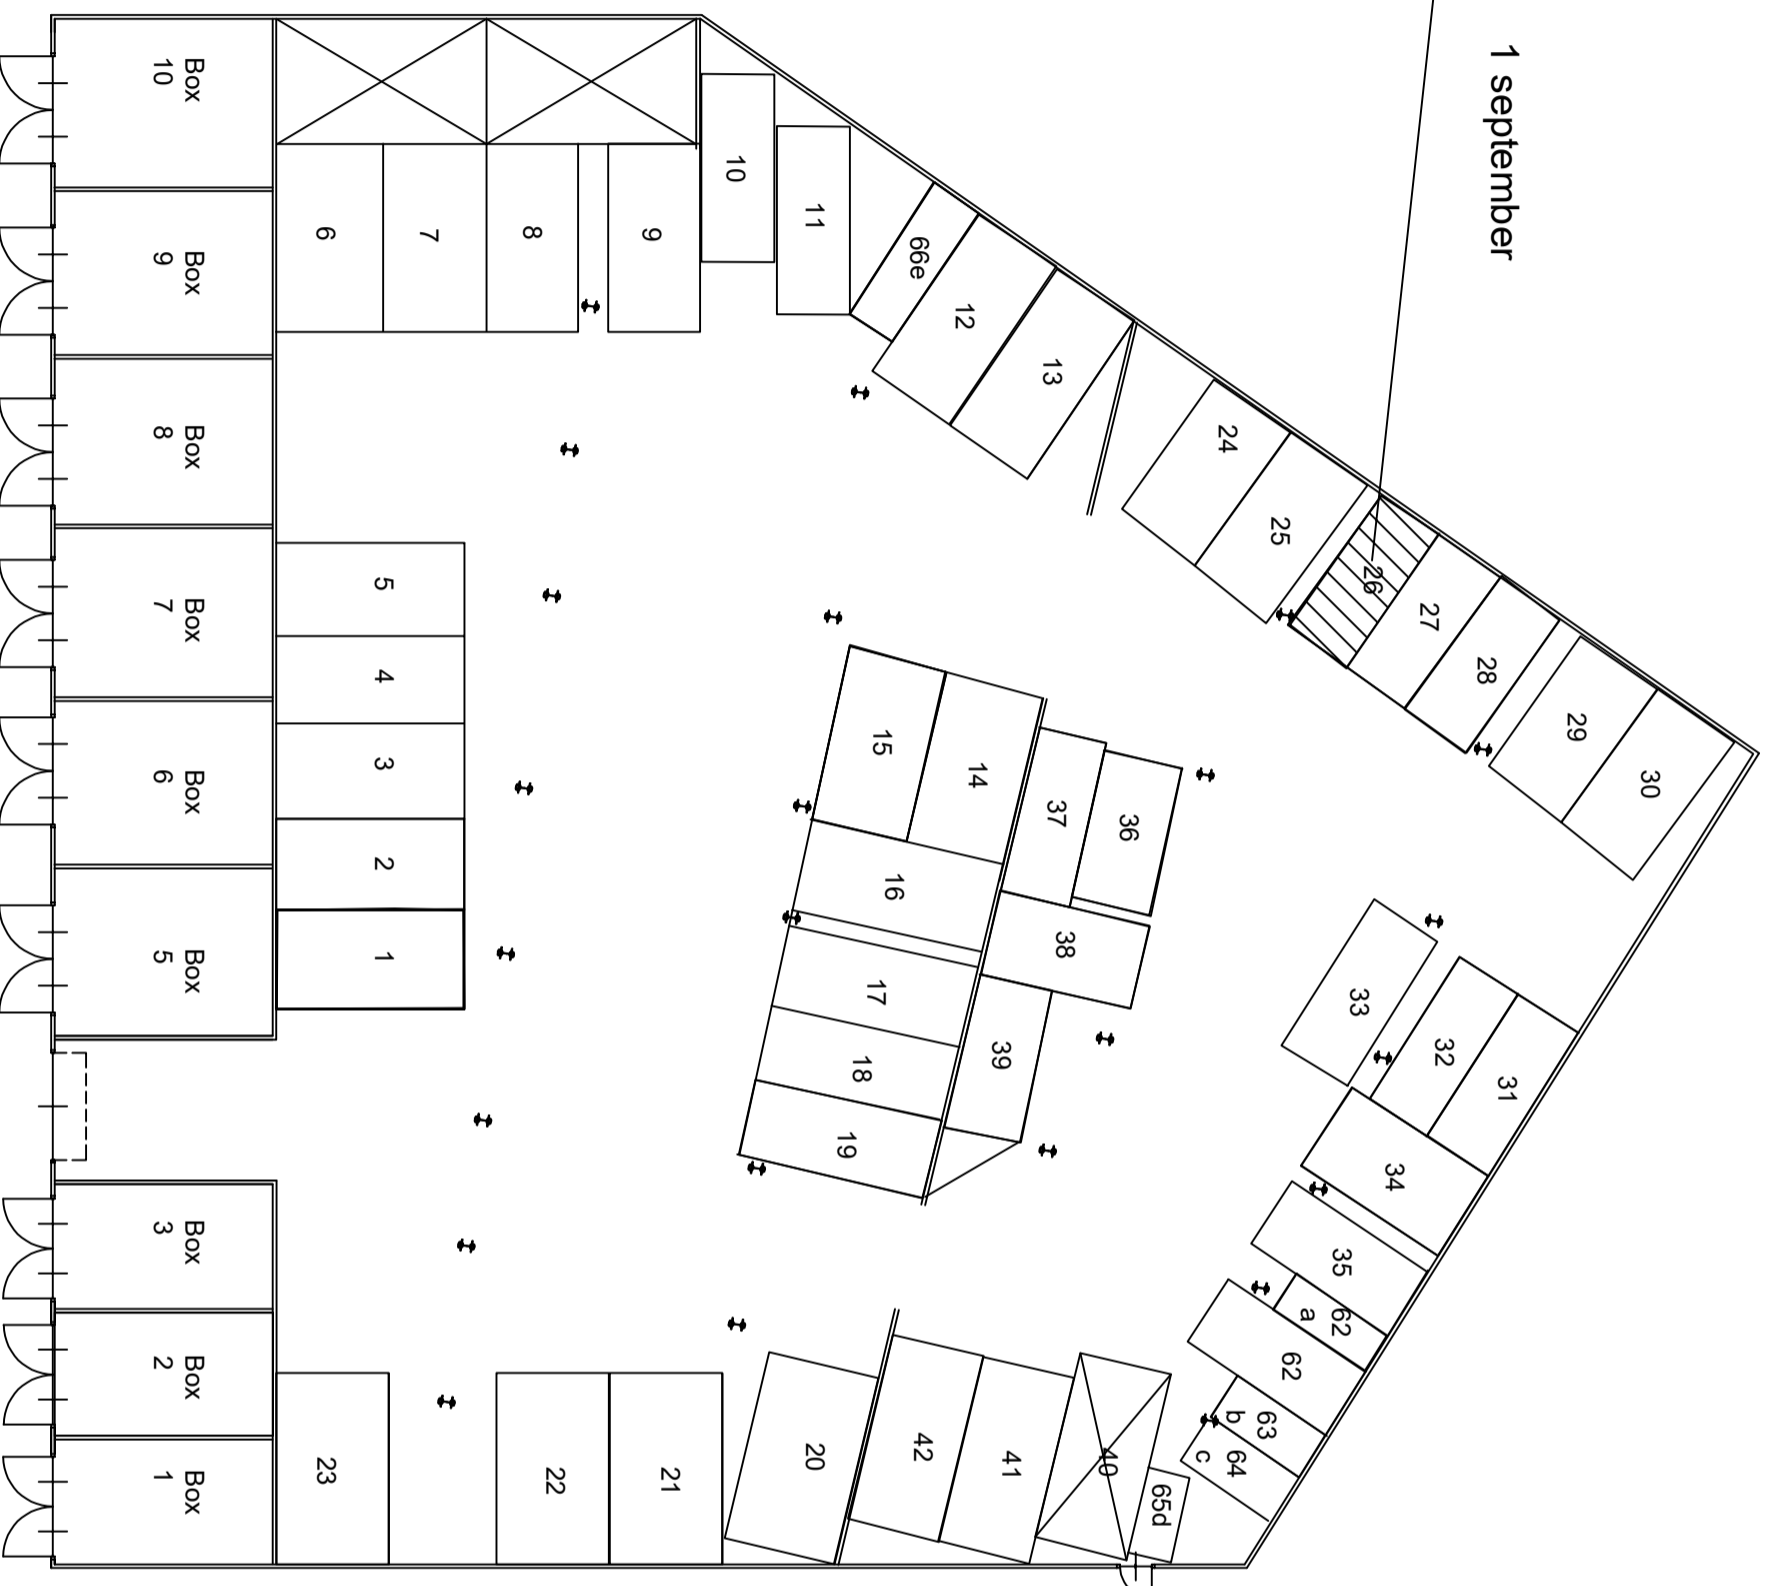

Te huur tot 31 maart 2022

Let op: tekening is niet op
schaal

		Project Parkeerplaats leegstand	
Gemeente Meppel, Postbus 501, 7800 AA Meppel Tel.: 140221, Fax: 05221 - 80 500		Bestelt Parkeergarage Jan van den Boschkade 3	
Afdeling Regie en Realisatie, Citius veldweg Tekening: Prof.		Opmerkingen: huurovereenkomst	
Datum: 30-08-21		Discipline: Schaal	
Revisie: 1:		Gevestigd: Forum	